
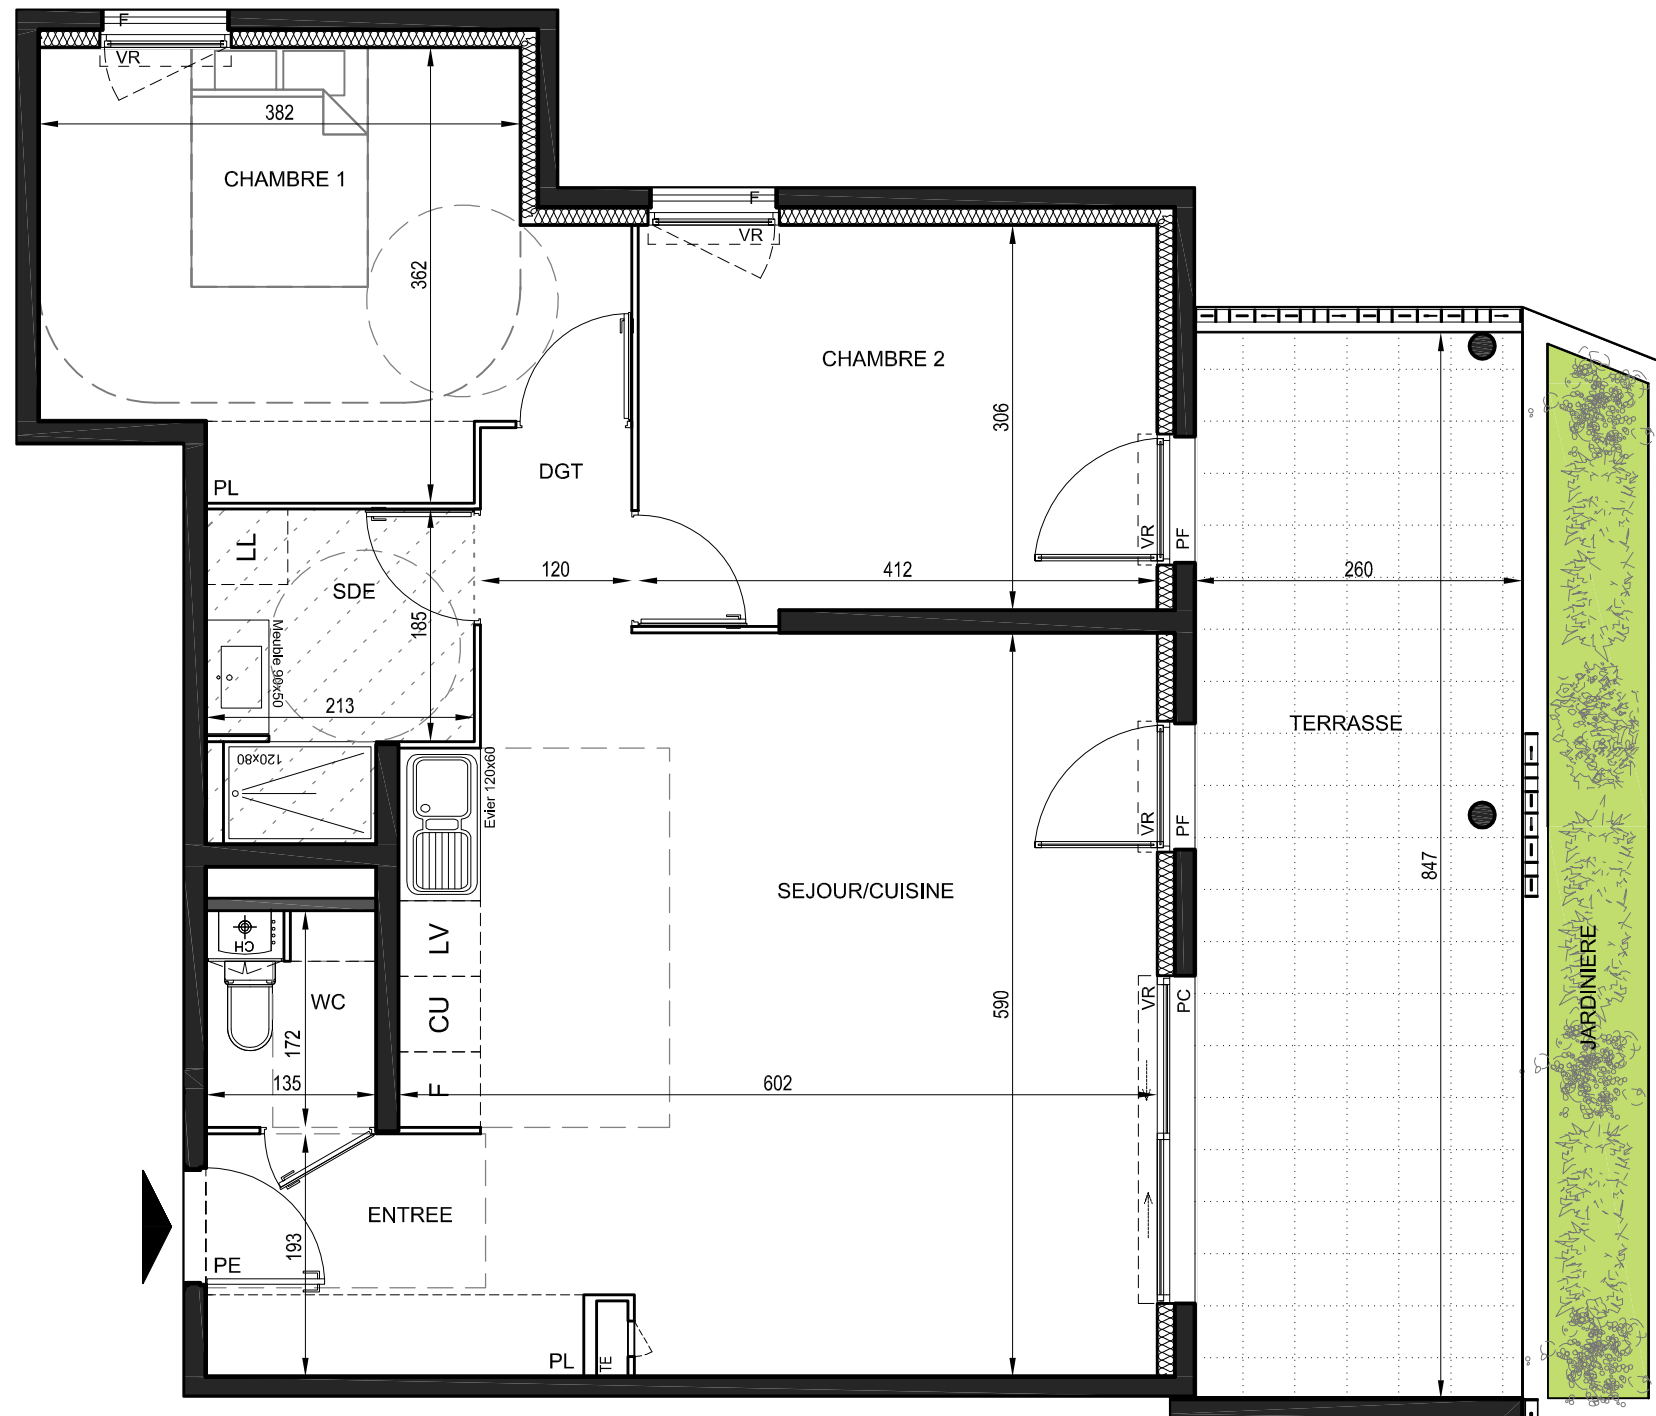


Provisoire

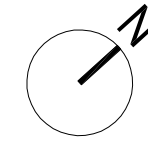

Résidence

Althea

Rue de La Taillade
34 140 CASTRIES



Maître d'Ouvrage:
TERRES DU SOLEIL PROMOTION
Zac de l'aéroport - Les Latitudes
70 Avenue Alfred Sauvy
34470 Pérols



Bâtiment: **A**

Etage: **RDC**

Logement n°: **A102**

Type: **T3**

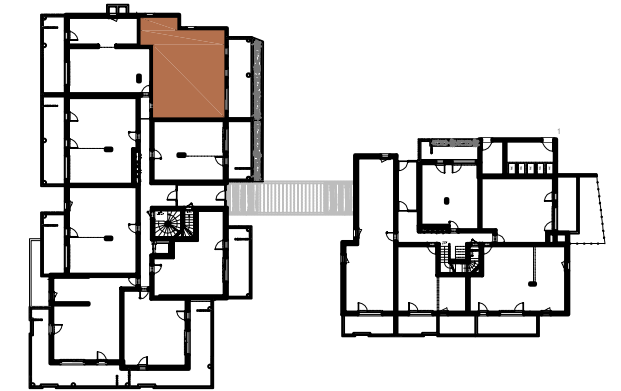


TABLEAU DES SURFACES

Séjour / Cuisine	33.40m ²
Entrée	4.20m ²
Chambre 1	14.00m ²
Chambre 2	12.70m ²
SDE	4.90m ²
WC	2.30m ²
Dgt.	2.00m ²

SURFACE HABITABLE 73.50 m²

Terrasse	22.00m ²
Jardinière	10.20m ²

La surface des pièces comprend la surface des placards




Plan de vente: 12.03.2019

Tout en conservant les caractéristiques essentielles du plan, la société se réserve la possibilité d'y apporter des modifications pour des raisons de construction ou d'amélioration. Les faux-plafonds, gaines, retombées et emplacement des équipements sont figurés à titre indicatif.

- PE Porte d'entrée
- PL Placard
- PC Porte coulissante
- PG Porte galandage
- F Fenêtre
- PF Porte fenêtre
- Fixe Châssis fixe
- VR Volet roulant
- TE Tableau électrique
- CH Chaudière gaz




Emplacement évier

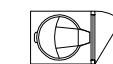


Ballon thermodynamique




Brise vue

 


Cloison démontable

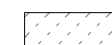

Faux plafond/soffite

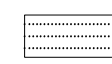

Terrasse bois

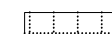

Terrasse

