
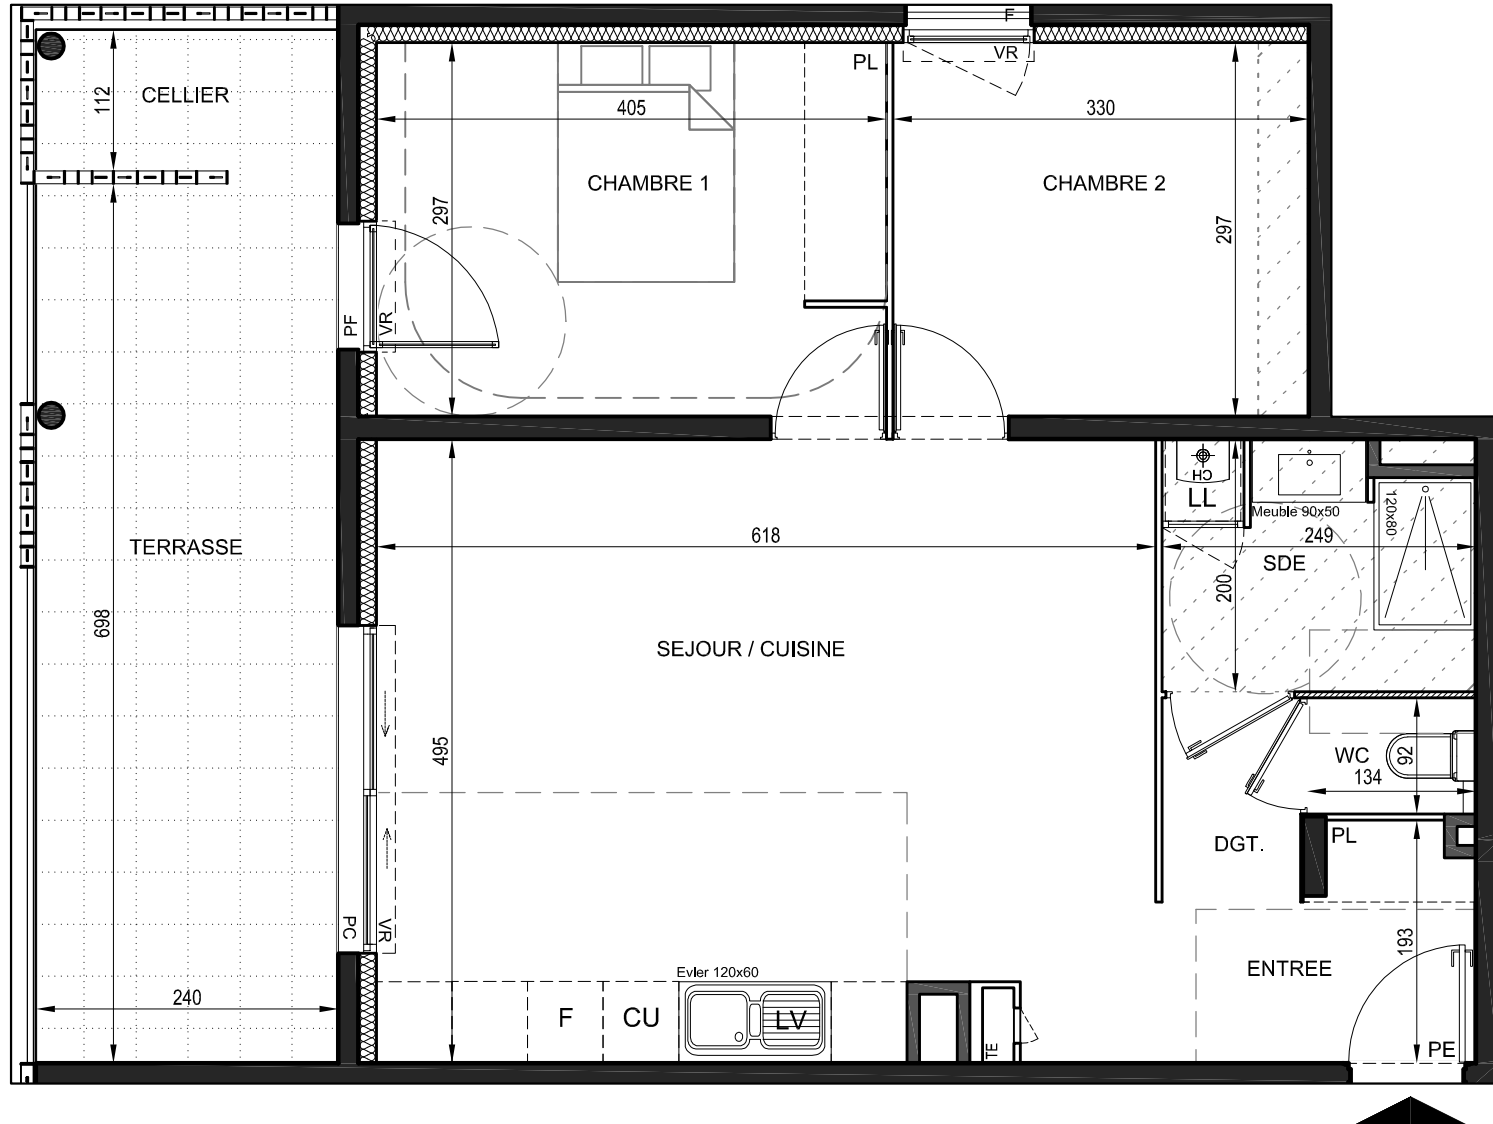


Provisoire

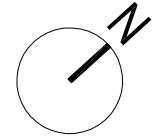


Résidence  
**Althea**  
Rue de La Taillade  
34 140 CASTRIES

Maitre d'Ouvrage:  
**TDS** TERRES DU SOLEIL PROMOTION  
Zac de l'aéroport - Les Latitudes  
70 Avenue Alfred Sauvy  
34470 Pérols

SENTEIN-BRINAS

Bâtiment: **A** Etage: **RDC**  
Logement n°: **A103** Type: **T3**

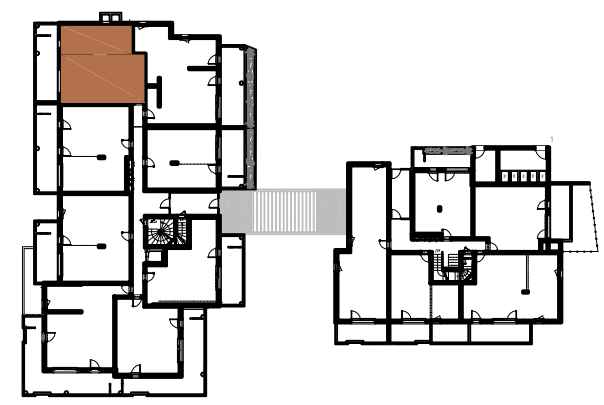

**TABEAU DES SURFACES**

|                          |                            |
|--------------------------|----------------------------|
| Séjour / Cuisine         | 30.00m <sup>2</sup>        |
| Entrée                   | 3.90m <sup>2</sup>         |
| Chambre 1                | 12.10m <sup>2</sup>        |
| Chambre 2                | 9.90m <sup>2</sup>         |
| SDE                      | 4.70m <sup>2</sup>         |
| WC                       | 1.20m <sup>2</sup>         |
| Dgt.                     | 1.80m <sup>2</sup>         |
| <b>SURFACE HABITABLE</b> | <b>63.60 m<sup>2</sup></b> |
| Terrasse                 | 16.80m <sup>2</sup>        |
| Cellier                  | 2.70m <sup>2</sup>         |

La surface des pièces comprend la surface des placards



Plan de vente: 20.03.2019

Tout en conservant les caractéristiques essentielles du plan, la société se réserve la possibilité d'y apporter des modifications pour des raisons de construction ou d'amélioration. Les faux-plafonds, gaines, retombées et emplacement des équipements sont figurés à titre indicatif.

- |    |                   |      |                    |  |                        |  |                      |
|----|-------------------|------|--------------------|--|------------------------|--|----------------------|
| PE | Porte d'entrée    | PF   | Porte fenêtre      |  | Emplacement évier      |  | Faux plafond/soffite |
| PL | Placard           | Fixe | Châssis fixe       |  | Ballon thermodynamique |  | Terrasse bois        |
| PC | Porte coulissante | VR   | Volet roulant      |  | Brise vue              |  | Terrasse             |
| PG | Porte galandage   | TE   | Tableau électrique |  | Cloison démontable     |  |                      |
| F  | Fenêtre           | CH   | Chaudière gaz      |  |                        |  |                      |