

ETAGE	TYPE	N°LOG
R+1	T3	101

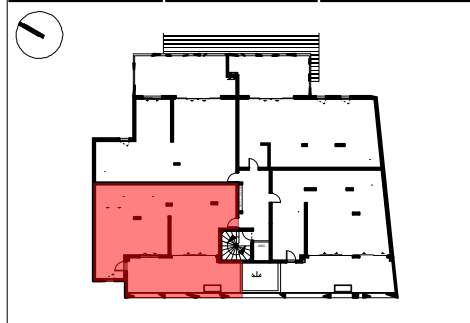



TABLEAU DES SURFACES

NOM DES PIECES	SURFACES
Entrée +Pl	4,52 m2
Cellier	2,68 m2
Séjour/Cuisine	29,91 m2
WC 1	3,17 m2
Dégagement	2,68 m2
Salle d'eau	3,66 m2
Chambre 1 + Pl	12,86 m2
Chambre 2	20,85 m2
Dressing	3,86 m2
WC 2	1,84 m2
Salle de Bain	6,62 m2

SURFACE HABITABLE TOTALE 92,65 m2

Terrasse 38,04 m2

SURFACE EXTERIEURE TOTALE 38,04 m2

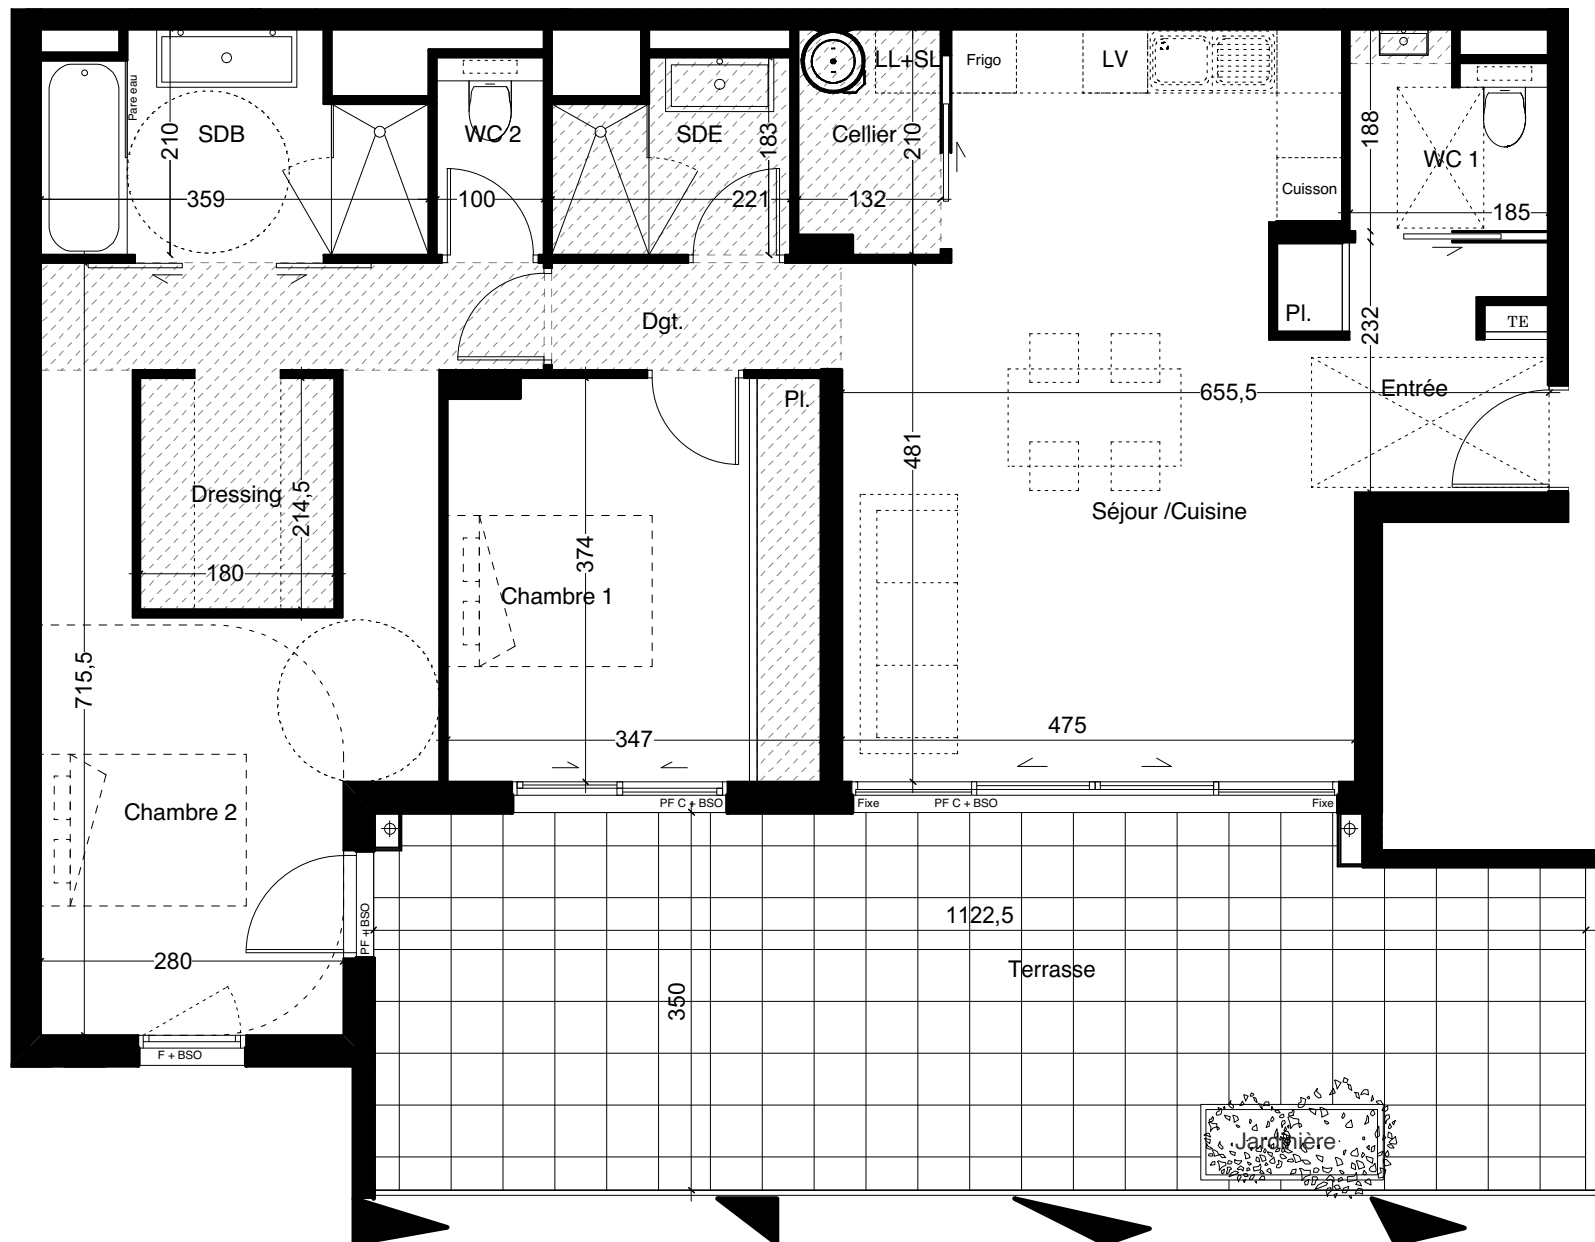

02/02/2021	PLAN DE PRE-COMMERCIALISATION
INDICE A	

LEGENDE		Porte-Fenêtre simple ouvrant à la française
		Porte-Fenêtre coulissante 2 ouvrants + 2 fixes (2 rails)
		Porte-Fenêtre coulissante 2 ouvrants (2 rails)
		Porte-Fenêtre à galandage 2 ouvrants (2 rails)
		Fenêtre simple ouvrant à la française

PF	PORTE-FENETRE
PF C	PORTE-FENETRE COULISSANTE
PF G	PORTE-FENETRE À GALANDAGE
F	FENETRE
BSO	BRISE SOLEIL ORIENTABLE
TE	TABLEAU ELECTRIQUE
	FAUX-PLAFOND
	CLOISON DEMONTABLE

Tout en conservant les caractéristiques essentielles du plan, la société se réserve la possibilité d'apporter des modifications pour des raisons techniques ou d'amélioration. Les faux-plafonds, les retombés, les calepinages des carreaux, les emplacements des équipements sont figurés à titre indicatif. Les éléments d'équipements de chauffage ne sont pas indiqués. La surface habitable peut varier de 5% en fonction des techniques de construction et les cotes sont indicatives.