

ETAGE	TYPE	N°LOG
R+1	T3	103

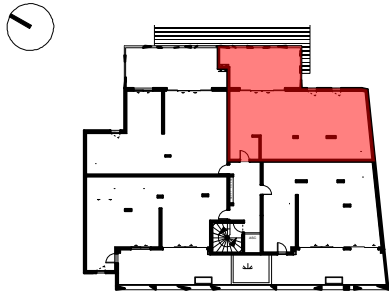



TABLEAU DES SURFACES

NOM DES PIÈCES	SURFACES
Entrée + PI	4,60 m ²
Cellier 1	3,19 m ²
Séjour/Cuisine	36,53 m ²
WC	1,54 m ²
Dégagement	3,33 m ²
Salle de bain	4,10 m ²
Chambre 1 + PI	11,36 m ²
Chambre 2 + PI	18,87 m ²
Salle d'eau / WC	4,73 m ²

SURFACE HABITABLE TOTALE 88,25 m²

Terrasse + Cellier 2 29,29 m²

SURFACE EXTERIEURE TOTALE 29,29 m²

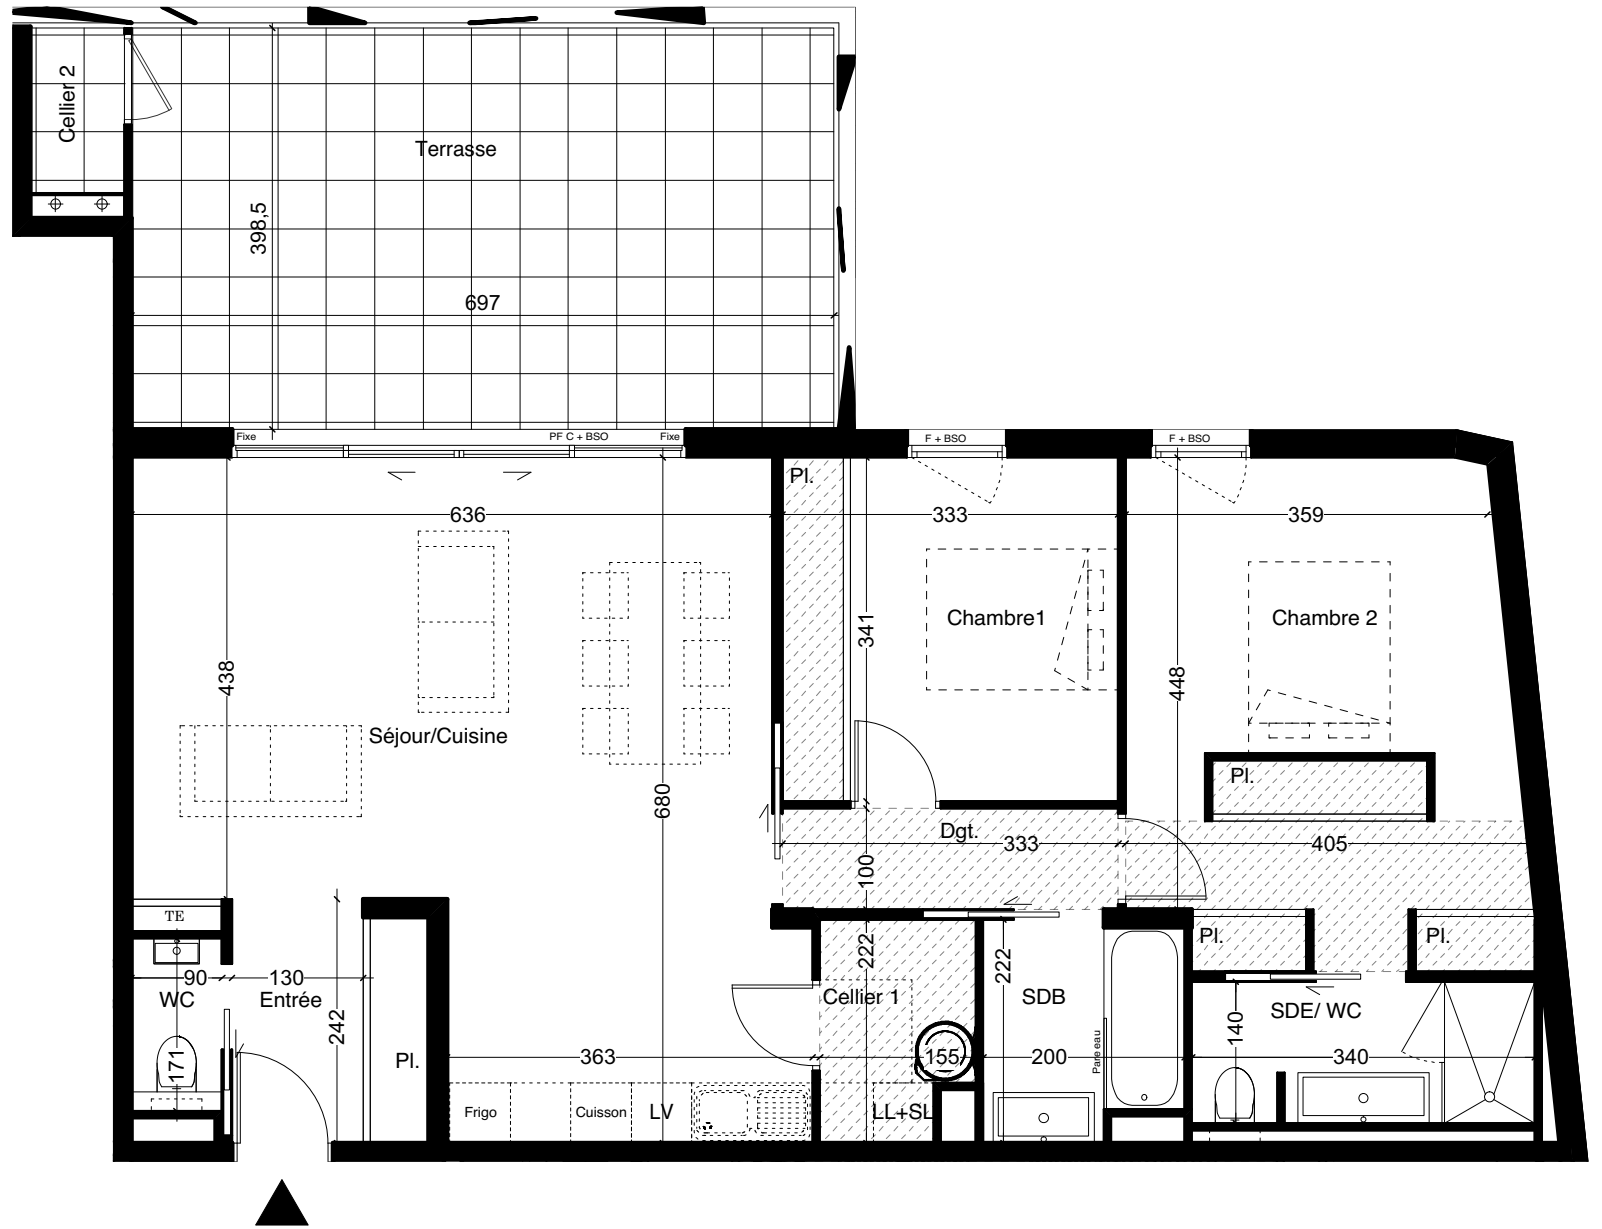

02/02/2021 PLAN DE PRE-COMMERCIALISATION
 INDICE A

LEGENDE								
	Porte-Fenêtre simple ouvrant à la française		Porte-Fenêtre coulissante 2 ouvrants + 2 fixes (2 rails)		Porte-Fenêtre coulissante 2 ouvrants (2 rails)		Fenêtre simple ouvrant à la française	
	Porte-Fenêtre à galandage 2 ouvrants (2 rails)		Porte-Fenêtre à galandage 2 ouvrants (2 rails)		Fenêtre simple ouvrant à la française		PF	PORTE-FENÊTRE
	PF C		PF C		PF C		PF C	PORTE-FENÊTRE COULISSANTE
	PF G		PF G		PF G		PF G	PORTE-FENÊTRE À GALANDAGE
	F		F		F		F	FENÊTRE
	BSO		BSO		BSO		BSO	BRISE SOLEIL ORIENTABLE
	TE		TE		TE		TE	TABLEAU ELECTRIQUE
	FAUX-PLAFOND		FAUX-PLAFOND		FAUX-PLAFOND		FAUX-PLAFOND	FAUX-PLAFOND
	CLOISON DEMONTABLE		CLOISON DEMONTABLE		CLOISON DEMONTABLE		CLOISON DEMONTABLE	CLOISON DEMONTABLE

Tout en conservant les caractéristiques essentielles du plan, la société se réserve la possibilité d'apporter des modifications pour des raisons techniques ou d'amélioration. Les faux-plafonds, les retombés, les calpinages des carreaux, les emplacements des équipements sont figurés à titre indicatif. Les éléments d'équipements de chauffage ne sont pas indiqués. La surface habitable peut varier de 5% en fonction des techniques de construction et les cotes sont indicatives.

