



ETAGE	TYPE	N°LOG
R+3	T3	301

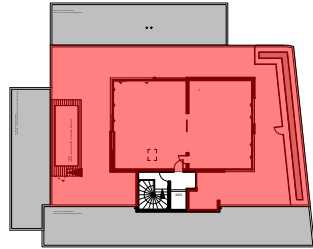

### TABLEAU DES SURFACES

NOM DES PIECES	SURFACES
Hall + PI	13,03 m2
WC	2,34 m2
Cellier	4,23 m2
Séjour/Cuisine	44,78 m2
Dégagement + PI	3,17 m2
Chambre 1 + PI	14,40 m2
Salle de bain	4,19 m2
Chambre 2 + PI	21,20 m2
Salle d'eau / WC	4,55 m2
<b>SURFACE HABITABLE TOTALE</b>	<b>111,89 m2</b>
Terrasse	182,34 m2
Piscine	22,59 m2
Jardinière	31,81 m2
<b>SURFACE EXTERIEURE TOTALE</b>	<b>236,74 m2</b>

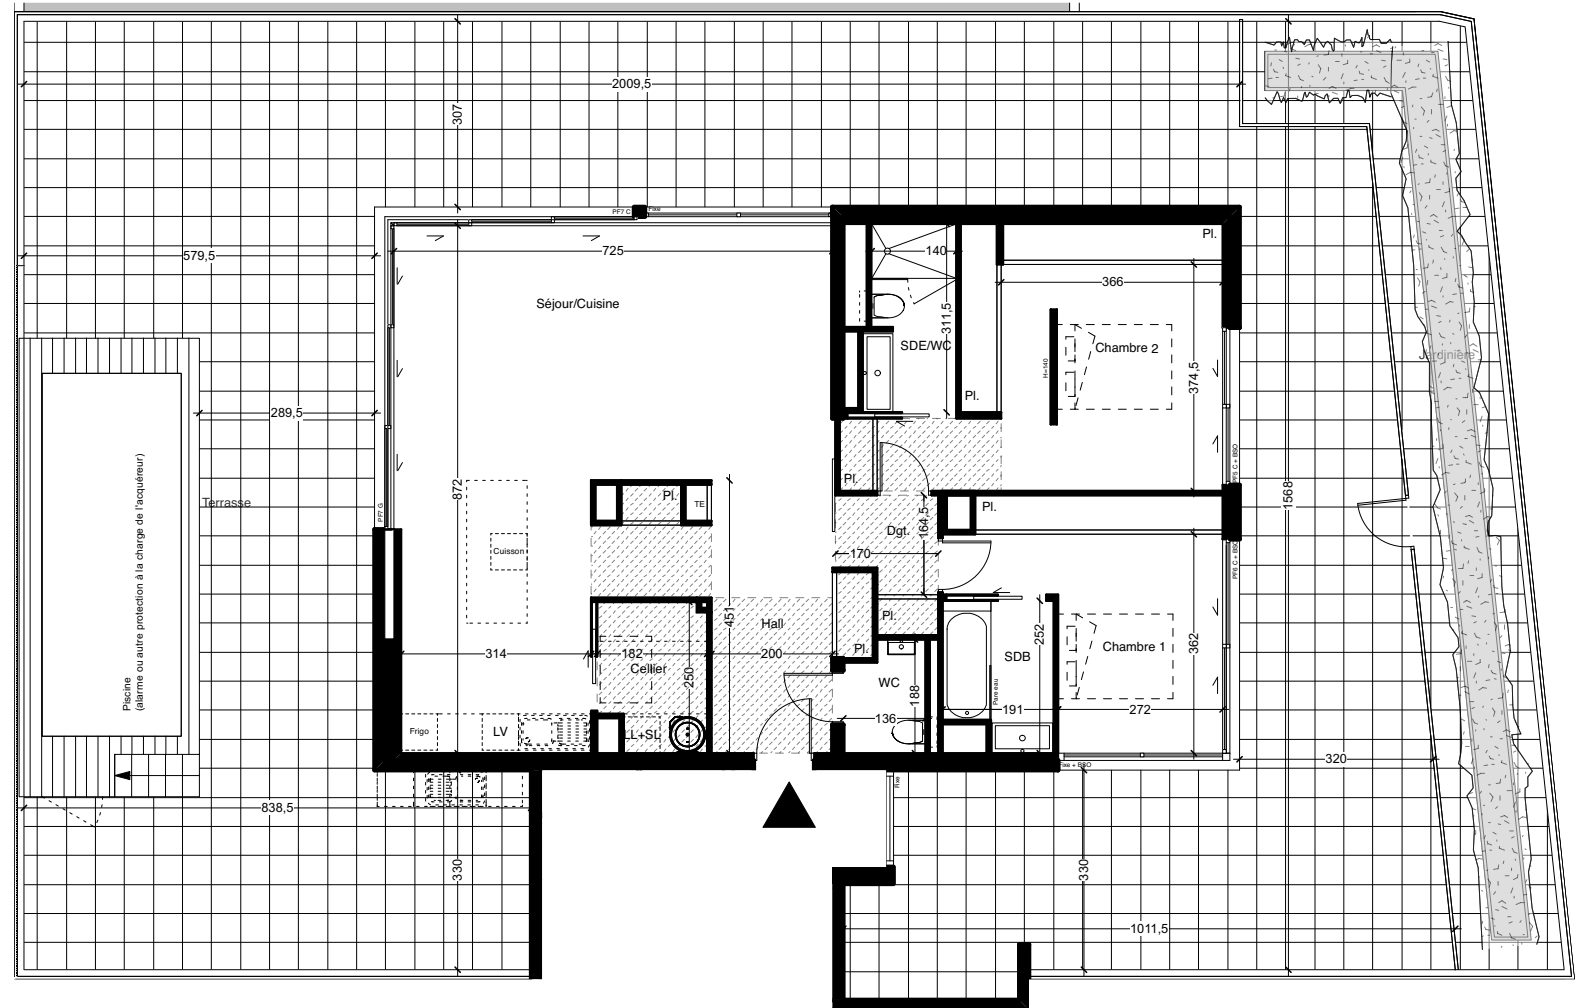

23/03/2021

PLAN DE  
PRE-COMMERCIALISATION

INDICE A

LEGENDE



Porte-Fenêtre simple  
ouvrant à la française



Porte-Fenêtre coulissante  
2 ouvrants + 2 fixes (2 rails)



Porte-Fenêtre coulissante  
2 ouvrants (2 rails)




Porte-Fenêtre à galandage  
2 ouvrants (2 rails)



Fenêtre simple  
ouvrant à la française

PF	PORTE-FENÊTRE
PF C	PORTE-FENÊTRE COULISSANTE
PF G	PORTE-FENÊTRE À GALANDAGE
F	FENÊTRE
BSO	BRISE SOLEIL ORIENTABLE
TE	TABLEAU ELECTRIQUE
---	FAUX-PLAFOND
---	CLOISON DEMONTABLE


Tout en conservant les caractéristiques essentielles du plan, la société se réserve la possibilité d'apporter des modifications pour des raisons techniques ou d'amélioration. Les faux-plafonds, les retombés, les calepinages des carreaux, les emplacements des équipements sont figurés à titre indicatif. Les éléments d'équipements de chauffage ne sont pas indiqués. La surface habitable peut varier de 5% en fonction des techniques de construction et les cotes sont indicatives.

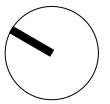

0m 1m 2m

# TDS PROMOTION

ETAGE	TYPE	N°LOG
R+3	T3	301

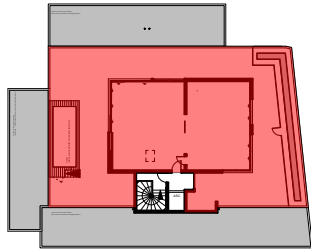

## TABLEAU DES SURFACES

NOM DES PIECES	SURFACES
Hall + PI	13,03 m2
WC	2,34 m2
Cellier	4,23 m2
Séjour/Cuisine	44,78 m2
Dégagement + PI	3,17 m2
Chambre 1 + PI	14,40 m2
Salle de bain	4,19 m2
Chambre 2 + PI	21,20 m2
Salle d'eau / WC	4,55 m2
<b>SURFACE HABITABLE TOTALE</b>	<b>111,89 m2</b>
Terrasse	182,34 m2
Piscine	22,59 m2
Jardinière	31,81 m2
<b>SURFACE EXTERIEURE TOTALE</b>	<b>236,74 m2</b>

23/03/2021

PLAN DE  
PRE-COMMERCIALISATION

INDICE A

**TDS PROMOTION**

Les Latitudes - Zac de l'Aéroport  
770 av Alfred Sauvy  
34470 Pérois

**JEAN-BAPTISTE MIRALLES**  
ARCHITECTE

LEGENDE



Porte-Fenêtre simple ouvrant à la française



Porte-Fenêtre coulissante 2 ouvrants + 2 fixes (2 rails)



Porte-Fenêtre coulissante 2 ouvrants (2 rails)




Porte-Fenêtre à galandage 2 ouvrants (2 rails)




Fenêtre simple ouvrant à la française

**PF** PORTE-FENETRE  
**PF C** PORTE-FENETRE COULISSANTE  
**PF G** PORTE-FENETRE A GALANDAGE  
**F** FENETRE  
**BSO** BRISE SOLEIL ORIENTABLE  
**TE** TABLEAU ELECTRIQUE  
**FAUX-PLAFOND**  
**CLOISON DEMONTABLE**


Tout en conservant les caractéristiques essentielles du plan, la société se réserve la possibilité d'apporter des modifications pour des raisons techniques ou d'amélioration. Les faux-plafonds, les retombés, les calepinages des carreaux, les emplacements des équipements sont figurés à titre indicatif. Les éléments d'équipements de chauffage ne sont pas indiqués. La surface habitable peut varier de 5% en fonction des techniques de construction et les cotes sont indicatives.

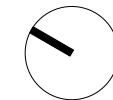

0m 1m 2m

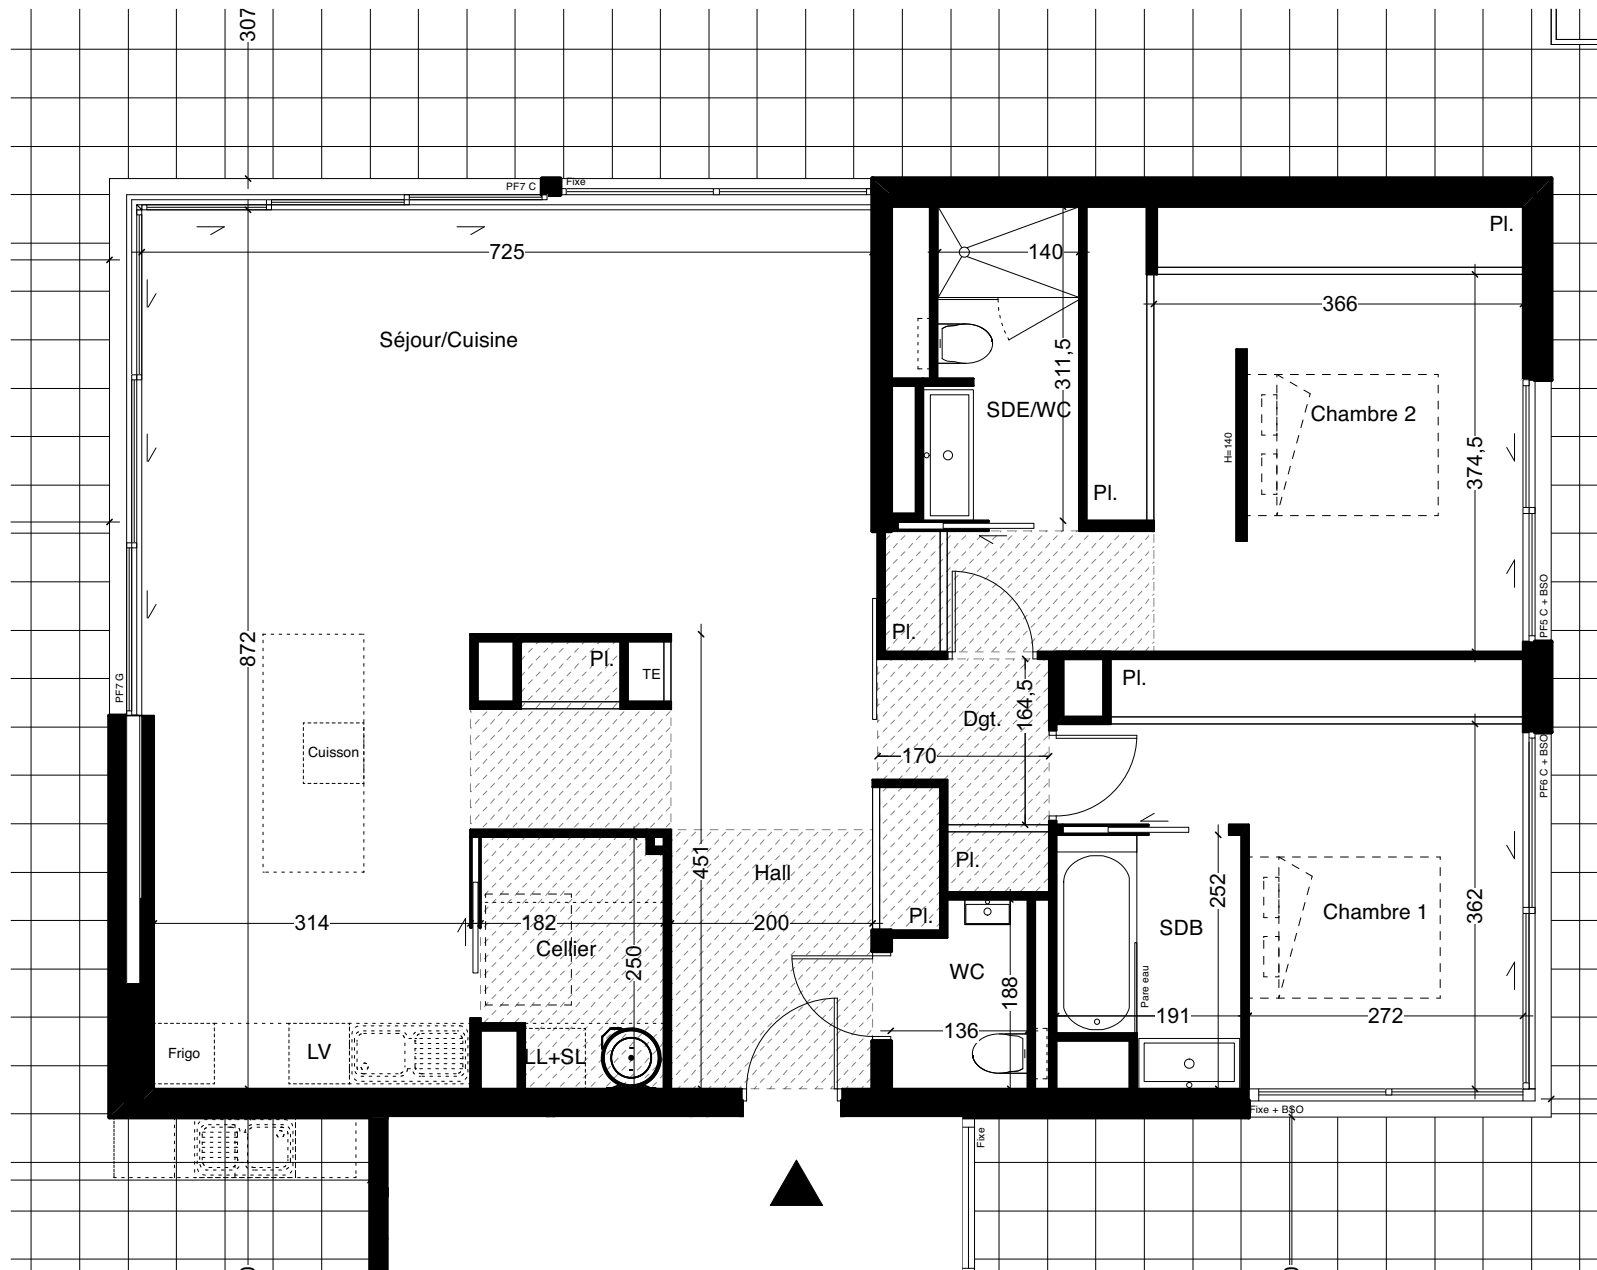


ETAGE	TYPE	N°LOG
R+3	T3	301 PMR

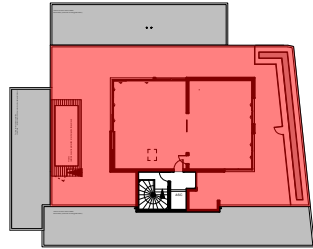

### TABLEAU DES SURFACES

NOM DES PIECES	SURFACES
Hall + PI	13,03 m <sup>2</sup>
WC	2,34 m <sup>2</sup>
Cellier	4,23 m <sup>2</sup>
Séjour/Cuisine	44,78 m <sup>2</sup>
Dégagement + PI	3,17 m <sup>2</sup>
Chambre 1 + PI	14,40 m <sup>2</sup>
Salle de bain	4,19 m <sup>2</sup>
Chambre 2 + PI	19,37 m <sup>2</sup>
Salle d'eau	6,67 m <sup>2</sup>
<b>SURFACE HABITABLE TOTALE</b>	<b>112,18 m<sup>2</sup></b>
Terrasse	182,34 m <sup>2</sup>
Piscine	22,59 m <sup>2</sup>
Jardinière	31,81 m <sup>2</sup>
<b>SURFACE EXTERIEURE TOTALE</b>	<b>236,74 m<sup>2</sup></b>

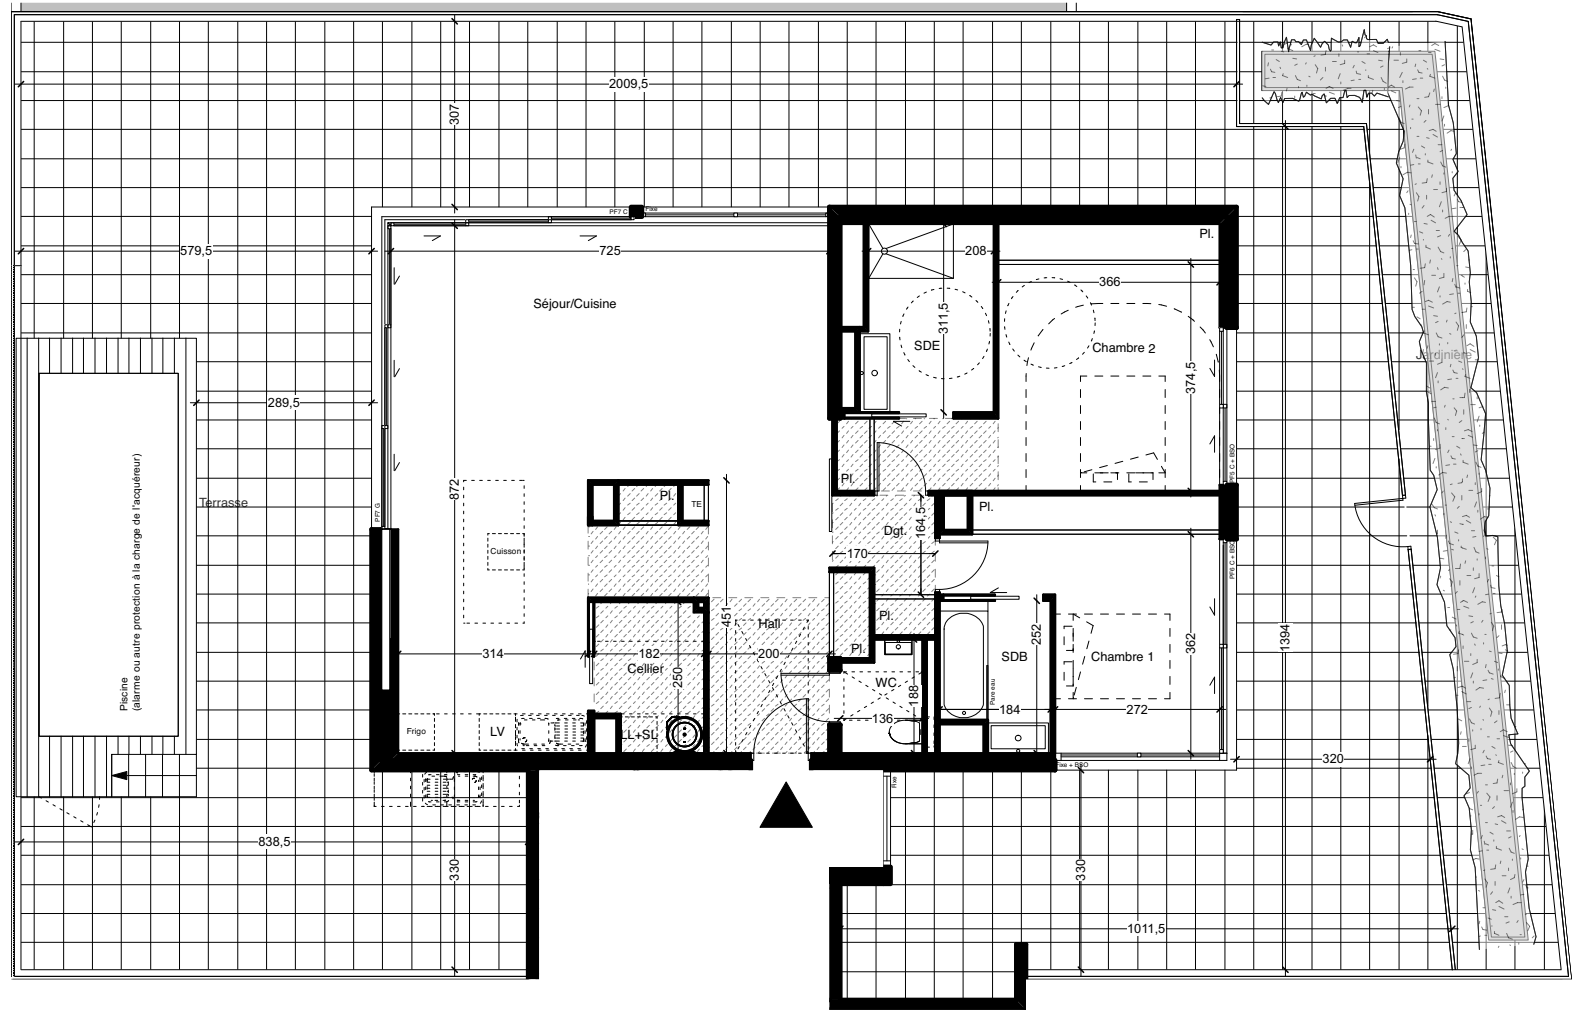

23/03/2021

PLAN DE  
PRE-COMMERCIALISATION

INDICE A

### LEGENDE



Porte-Fenêtre simple  
ouvrant à la française



Porte-Fenêtre coulissante  
2 ouvrants + 2 fixes (2 rails)



Porte-Fenêtre coulissante  
2 ouvrants (2 rails)




Porte-Fenêtre à galandage  
2 ouvrants (2 rails)



Fenêtre simple  
ouvrant à la française


PF	PORTE-FENÊTRE
PF C	PORTE-FENÊTRE COULISSANTE
PF G	PORTE-FENÊTRE À GALANDAGE
F	FENÊTRE
BSO	BRISE SOLEIL ORIENTABLE
TE	TABLEAU ELECTRIQUE
---	FAUX-PLAFOND
---	CLOISON DEMONTABLE

Tout en conservant les caractéristiques essentielles du plan, la société se réserve la possibilité d'apporter des modifications pour des raisons techniques ou d'amélioration. Les faux-plafonds, les retombés, les calepinages des carreaux, les emplacements des équipements sont figurés à titre indicatif. Les éléments d'équipements de chauffage ne sont pas indiqués. La surface habitable peut varier de 5% en fonction des techniques de construction et les cotes sont indicatives.

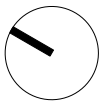

0m 1m 2m

ETAGE	TYPE	N°LOG
R+3	T3	301 PMR

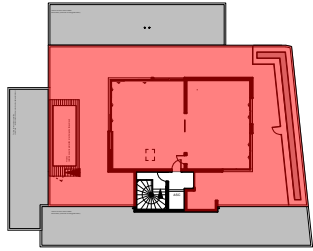


### TABLEAU DES SURFACES

NOM DES PIECES	SURFACES
Hall + PI	13,03 m2
WC	2,34 m2
Cellier	4,23 m2
Séjour/Cuisine	44,78 m2
Dégagement + PI	3,17 m2
Chambre 1 + PI	14,40 m2
Salle de bain	4,19 m2
Chambre 2 + PI	19,37 m2
Salle d'eau	6,67 m2
<b>SURFACE HABITABLE TOTALE</b>	<b>112,18 m2</b>
Terrasse	182,34 m2
Piscine	22,59 m2
Jardinière	31,81 m2
<b>SURFACE EXTERIEURE TOTALE</b>	<b>236,74 m2</b>

23/03/2021

PLAN DE  
PRE-COMMERCIALISATION

INDICE A

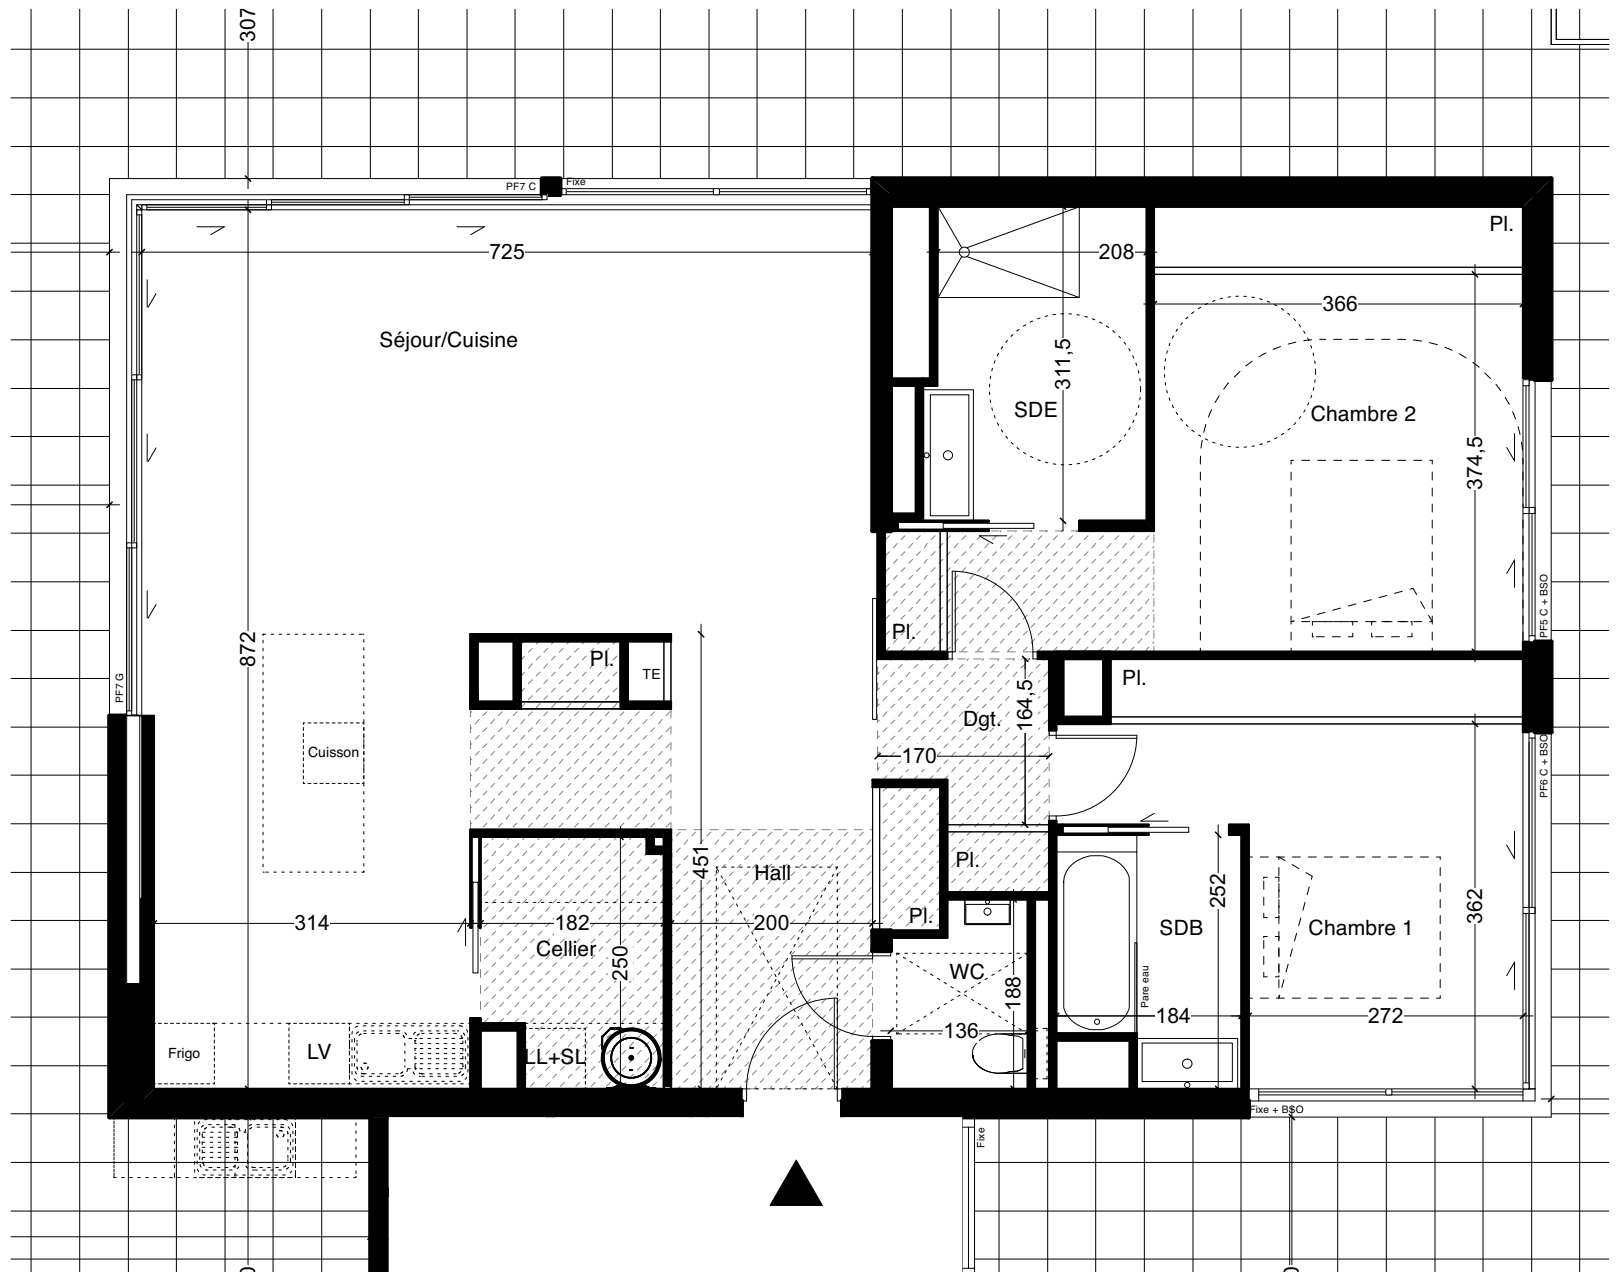

LEGENDE



Porte-Fenêtre simple ouvrant à la française



Porte-Fenêtre coulissante 2 ouvrants + 2 fixes (2 rails)



Porte-Fenêtre coulissante 2 ouvrants (2 rails)



Porte-Fenêtre à galandage 2 ouvrants (2 rails)



Fenêtre simple ouvrant à la française

PF	PORTE-FENETRE
PF C	PORTE-FENETRE COULISSANTE
PF G	PORTE-FENETRE A GALANDAGE
F	FENETRE
BSO	BRISE SOLEIL ORIENTABLE
TE	TABLEAU ELECTRIQUE
---	FAUX-PLAFOND
---	CLOISON DEMONTABLE

Tout en conservant les caractéristiques essentielles du plan, la société se réserve la possibilité d'apporter des modifications pour des raisons techniques ou d'amélioration. Les faux-plafonds, les retombés, les calepinages des carreaux, les emplacements des équipements sont figurés à titre indicatif. Les éléments d'équipements de chauffage ne sont pas indiqués. La surface habitable peut varier de 5% en fonction des techniques de construction et les cotes sont indicatives.

