

Mezzo #Fortē

SAINT JEAN DE VEAS



A22 TMA T3 TDS DESIGN

Séjour Cuisine	34.87 m ²
Chambre 01	11.82 m ²
Chambre 02	10.32 m ²
Entrée	7.53 m ²
SDE	4.66 m ²
Wc	2.03 m ²
Dgt	1.60 m ²

TOTAL : 72.83 m²

Loggia 17.53 m²


TOTAL EXTERIEURS: 17.53 m²

PRE-COMMERCIALISATION

29/06/2021



Niveau R+2

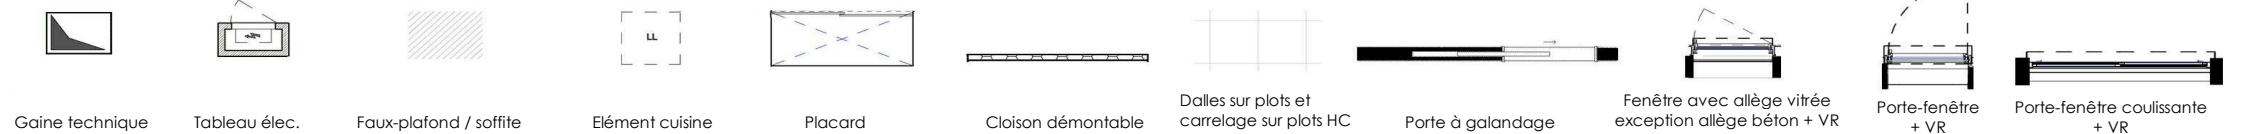

Des modifications sont susceptibles d'être apportées à ce plan en fonction des nécessités techniques tant en ce qui concerne les dimensions libres que les équipements. Les surfaces indiquées sont approximatives, les retombées, les soffites, les faux-plafonds, la dimension des gaines techniques ainsi que l'emplacement des équipements sont figurés à titre indicatif. Les canalisations et les radiateurs ne sont pas représentés.

