

Résidence

Althea

Rue de La Taillade
34 140 CASTRIES



Maître d'Ouvrage:
TERRES DU SOLEIL PROMOTION
Zac de l'aéroport - Les Latitudes
70 Avenue Alfred Sauvy
34470 Pérols



Bâtiment: **A**

Etage: **RDC**

Logement n°: **A103**

Type: **T3**

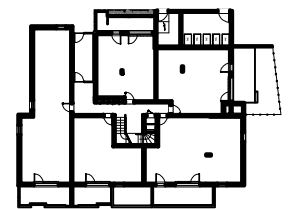
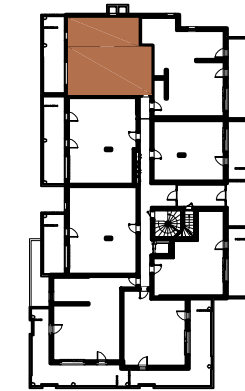




TABLEAU DES SURFACES

Séjour / Cuisine	30.00 m ²
Entrée	3.90 m ²
Chambre 1	12.10 m ²
Chambre 2	9.90 m ²
SDE	4.70 m ²
WC	1.20 m ²
Dgt.	1.80 m ²

SURFACE HABITABLE **63.60 m²**

Terrasse	16.90 m ²
Cellier	2.80 m ²

La surface des pièces comprend la surface des placards

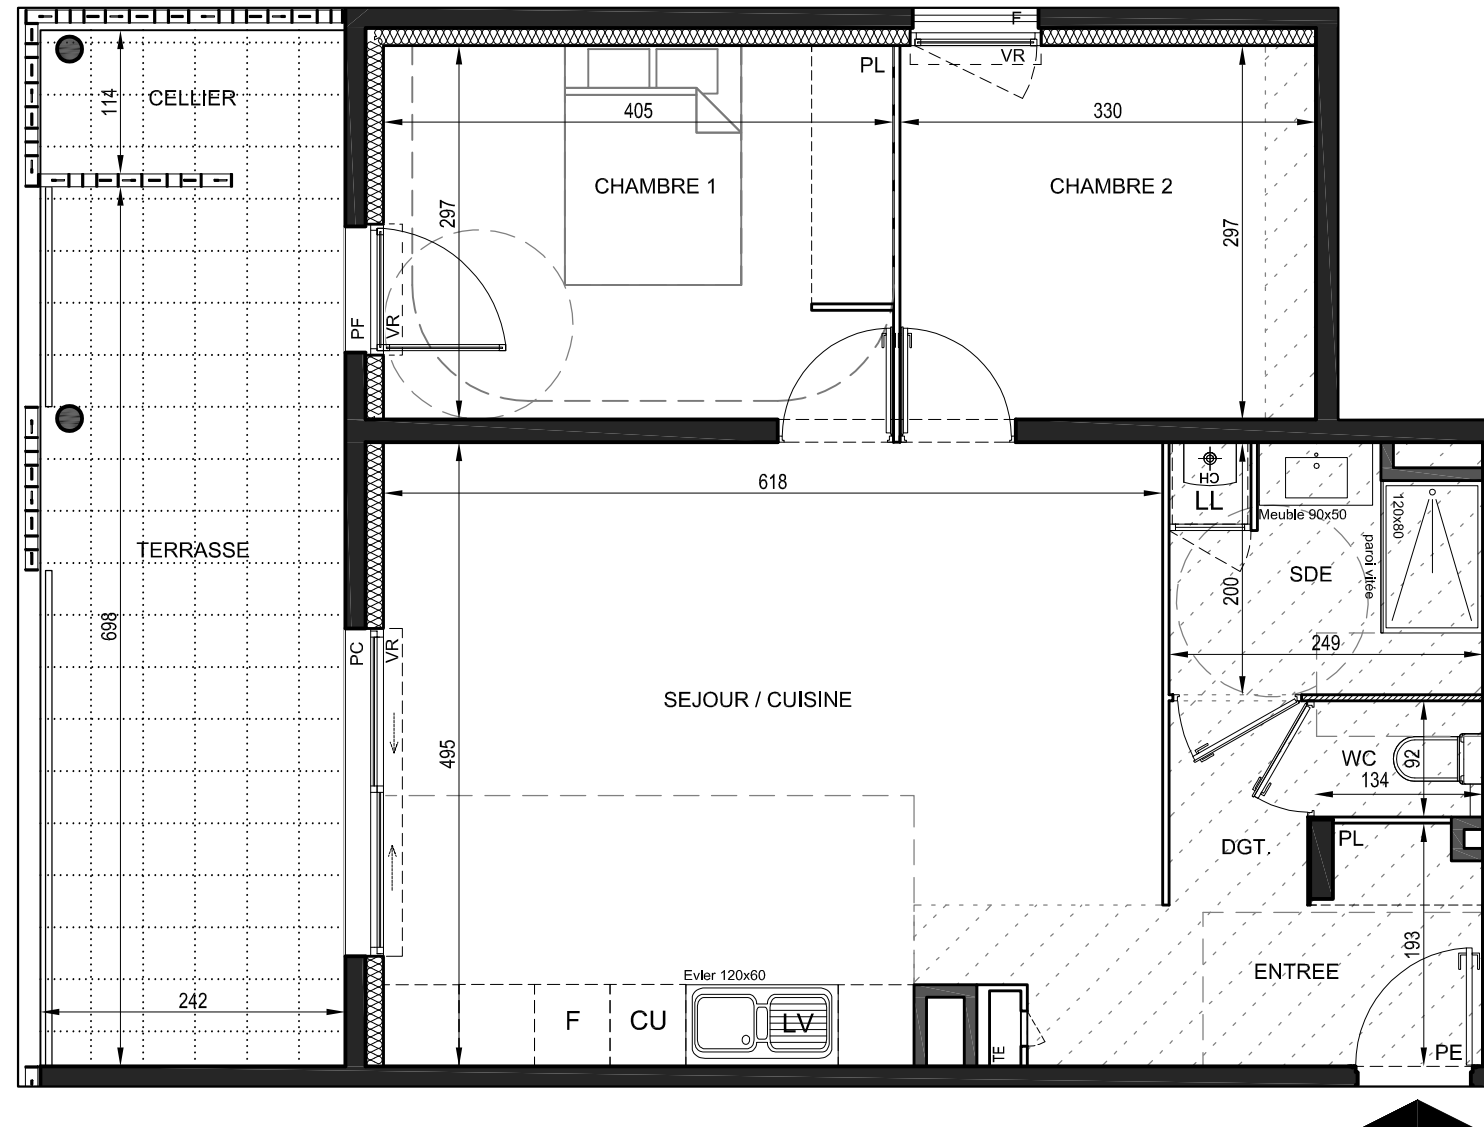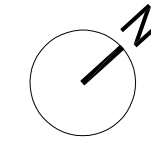

TMA



Plan de vente: 26.05.2020

Tout en conservant les caractéristiques essentielles du plan, la société se réserve la possibilité d'y apporter des modifications pour des raisons de construction ou d'amélioration. Les faux-plafonds, gaines, retombées et emplacement des équipements sont figurés à titre indicatif.

- PE Porte d'entrée
- PL Placard
- PC Porte coulissante
- PG Porte galandage
- F Fenêtre
- PF Porte fenêtre
- Fixe Châssis fixe
- VR Volet roulant
- TE Tableau électrique
- CH Chaudière gaz

- Emplacement évier
- Ballon thermodynamique
- Brise vue
- Cloison démontable

- Faux plafond/soffite
- Terrasse bois
- Terrasse