

OPERATION

TAMARA DE LEMPIKA

LOT :

M.01 - VILLA EVA

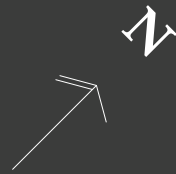


TABLEAU DES SURFACES :

PIECES	SURFACE
Entrée :	8.80 m ²
Vestibule :	3.30 m ²
Séjour :	43.80 m ²
Salle de bain :	4.60 m ²
Dressing :	4.70 m ²
Salle d'eau 1 :	3.50 m ²
Dgt / Bureau :	11.00 m ²
W.C 1 :	2.30 m ²
W.C 2 :	4.10 m ²
Chambre 1 :	13.30 m ²
Chambre 2 :	12.30 m ²
Chambre 3 :	14.00 m ²
TOTAL :	125.90 m²
Garage :	16.70 m ²
Jardin 1 :	10.90 m ²
Jardin2 :	259.10 m ²

LEGENDE :

	PLACARD		PLACARD NON COMPRIS
--	---------	--	---------------------

PHASE :


PROVISOIRE

ECHELLE :

1:75, 1:100



R+1
Ech. 1.100ème

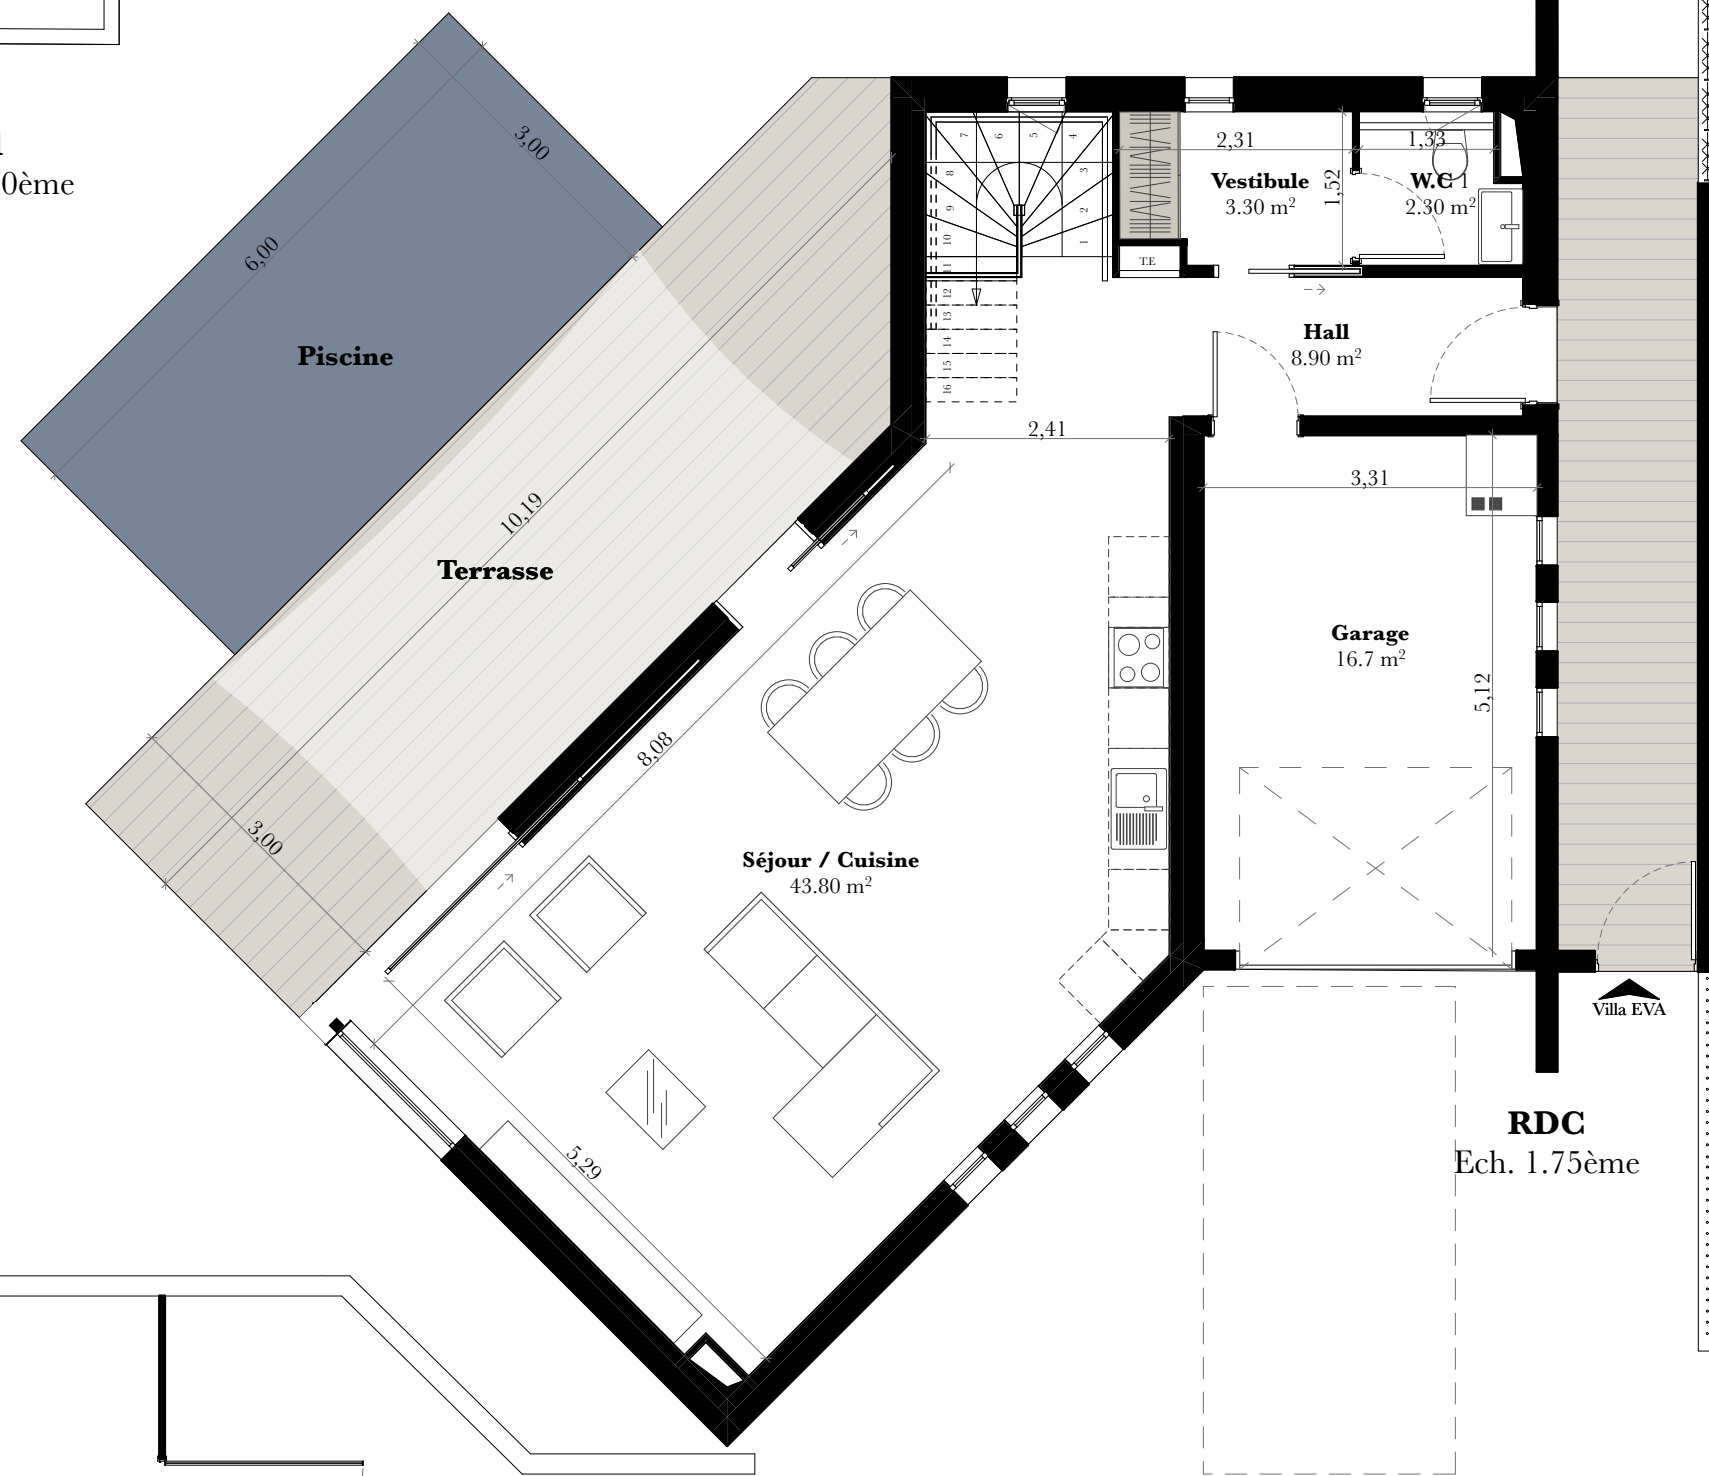

RDC
Ech. 1.75ème

PLAN PROVISOIRE