

OPERATION

TAMARA DE LEMPIKA

LOT :

M.02 - VILLA NINA


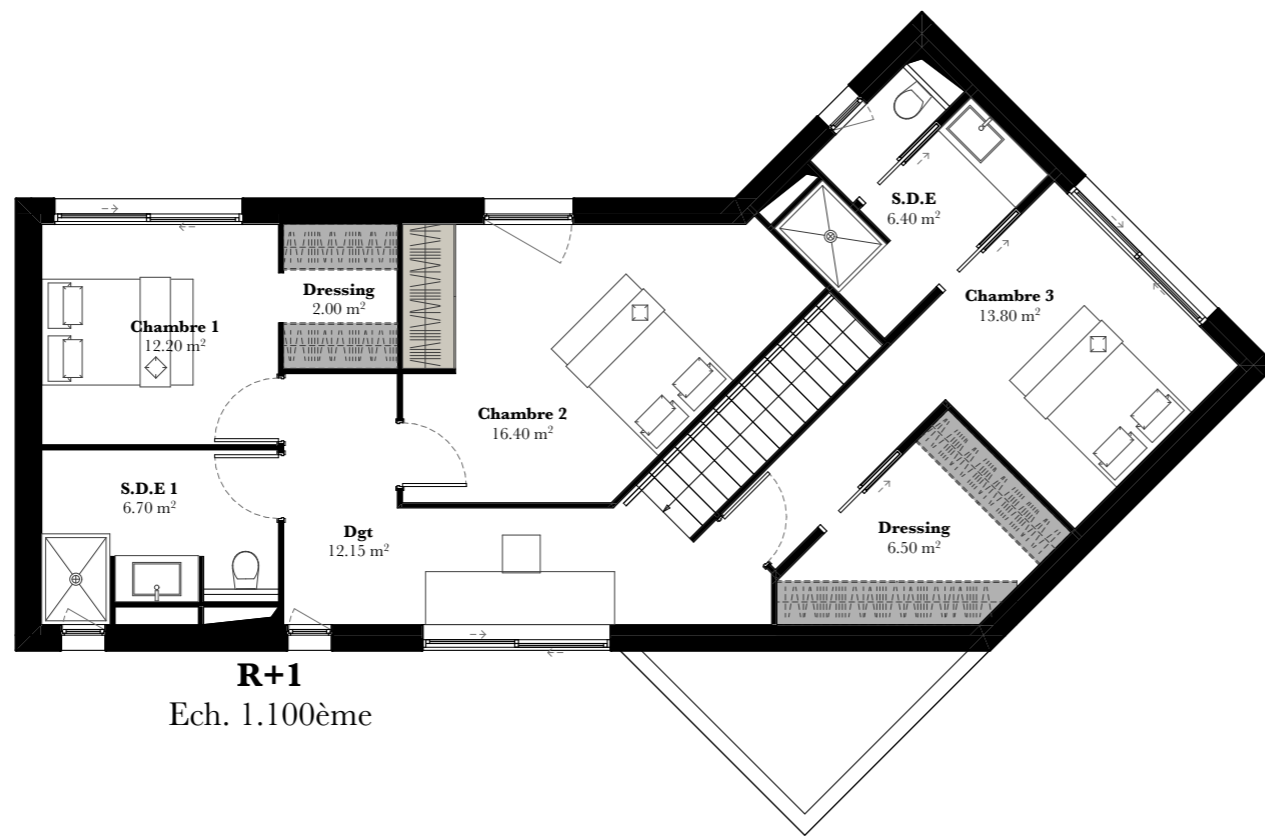


TABLEAU DES SURFACES :

PIECES	SURFACE
Entrée :	7.50 m ²
Vestibule :	3.20m ²
Cellier :	1.70 m ²
Séjour :	46.00 m ²
Dégagement :	12.10 m ²
Buanderie :	3.10 m ²
Salle d'eau : 1	6.70 m ²
Dressing :	6.40 m ²
W . C	2.00 m ²
Chambre 1 :	12.20 m ²
Chambre 2 :	16.40 m ²
Chambre 3 :	13.80 m ²
Salle d'eau 2 :	6.40 m ²
TOTAL :	137.60 m²
Garage :	16.70 m ²
Jardin :	336.10 m ²

LEGENDE :

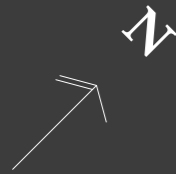

PHASE :

PROVISOIRE

ECHELLE :

1:75, 1:100



PLAN PROVISOIRE

