
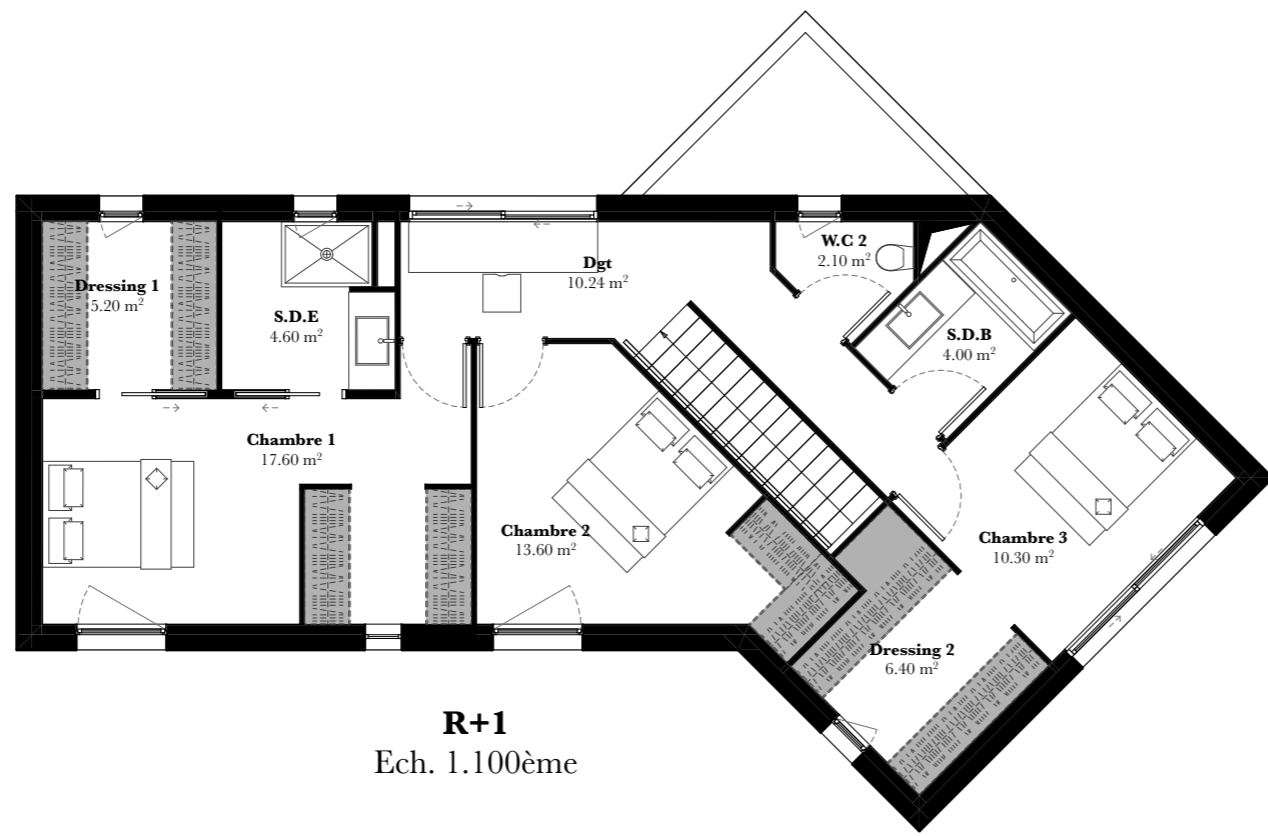


LOT :
**M.04 - VILLA
STELLA**

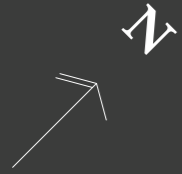

R+1
Ech. 1.100ème

TABLEAU DES SURFACES :

PIECES	SURFACE
Entrée :	7.60 m ²
Vestibule :	3.10 m ²
Séjour :	48.00 m ²
Dégagement :	10.30 m ²
Buanderie :	3.10 m ²
Salle d'eau :	4.80 m ²
W.C 1 :	2.00 m ²
W.C 2 :	2.10 m ²
Chambre 1 :	17.60 m ²
Chambre 2 :	13.60 m ²
Chambre 3 :	10.30 m ²
Dressing 1 :	5.20 m ²
Dressing 2 :	6.40 m ²

TOTAL : 138.10 m²

Garage : 16.90 m²
Jardin 1 : 332.70 m²

LEGENDE :


■ PLACARD ■ PLACARD NON COMPRIS

PHASE :

PROVISOIRE

ECHELLE :

1:75, 1:100

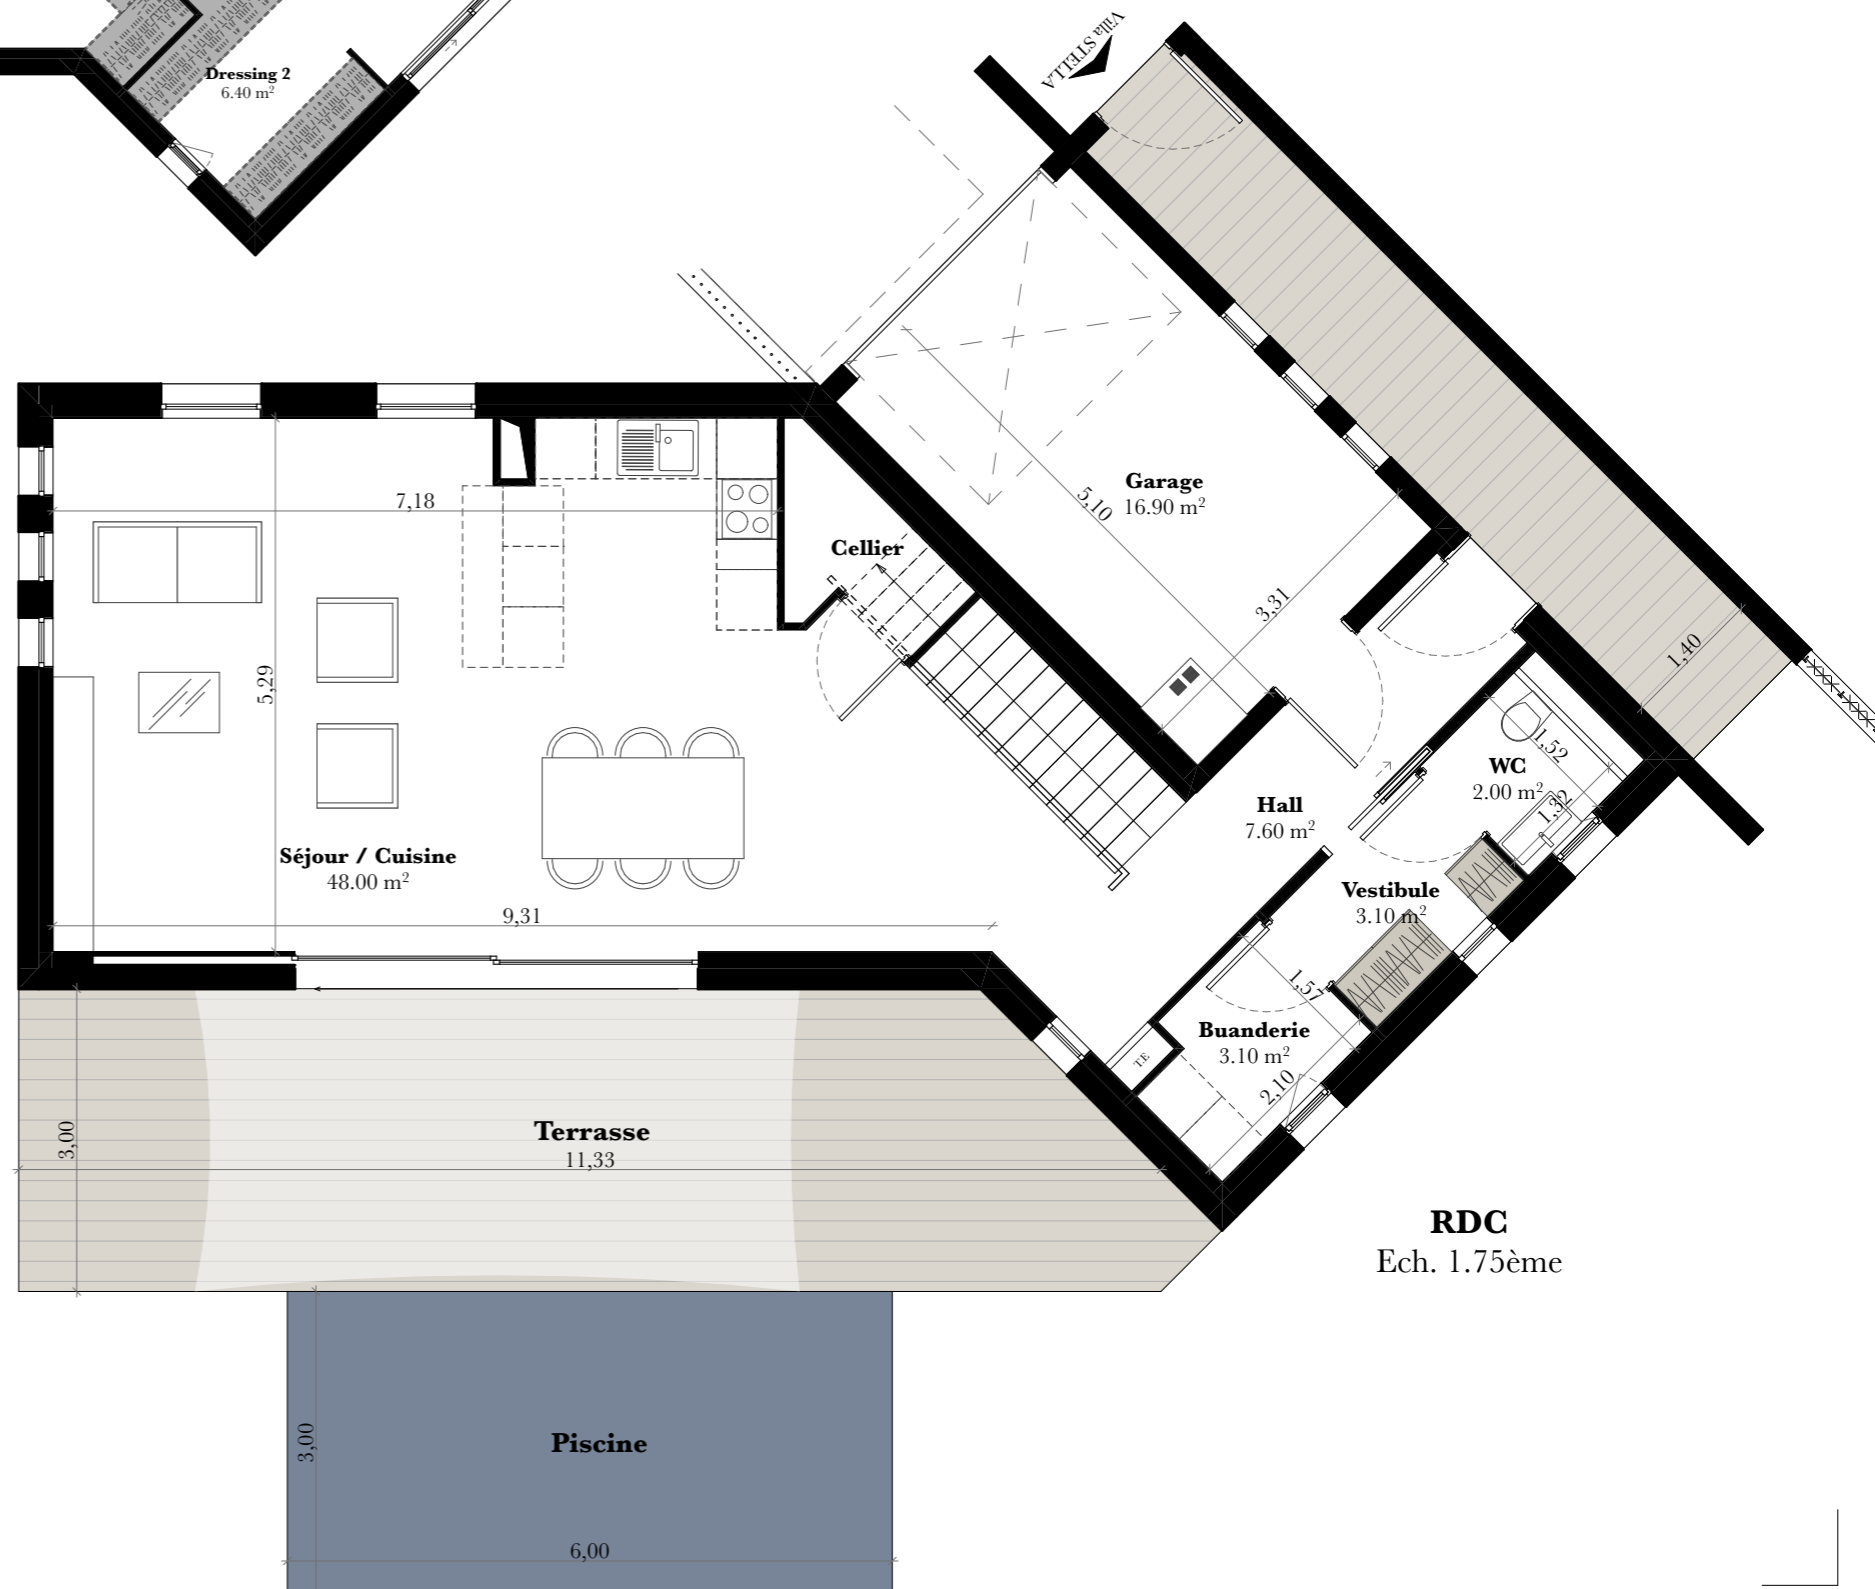

RDC
Ech. 1.75ème