

OPERATION

TAMARA DE LEMPIKA

LOT :
M.05 - VILLA
PAOLA

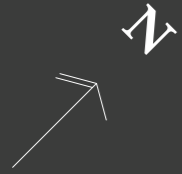


TABLEAU DES SURFACES :

PIECES	SURFACE
Entrée :	11.20 m ²
Séjour :	43.80 m ²
Salle de bain	4.60 m ²
Salle d'eau 1	3.90 m ²
Dgt / Bureau :	4.60 m ²
W.C 1 :	2.50 m ²
W.C 2 :	4.20 m ²
Chambre 1 :	13.90 m ²
Chambre 2 :	12.20 m ²
Chambre 3 :	14.00 m ²
Dressing	4.10 m ²

TOTAL : 125.10 m²

Garage :	16.90 m ²
Jardin 1 :	11.00 m ²
Jardin 2 :	254.90 m ²

LEGENDE :

	PLACARD		PLACARD NON COMPRIS
--	---------	--	---------------------


PHASE :

PROVISOIRE

ECHELLE :

1:75, 1:100

TDS
PROMOTION

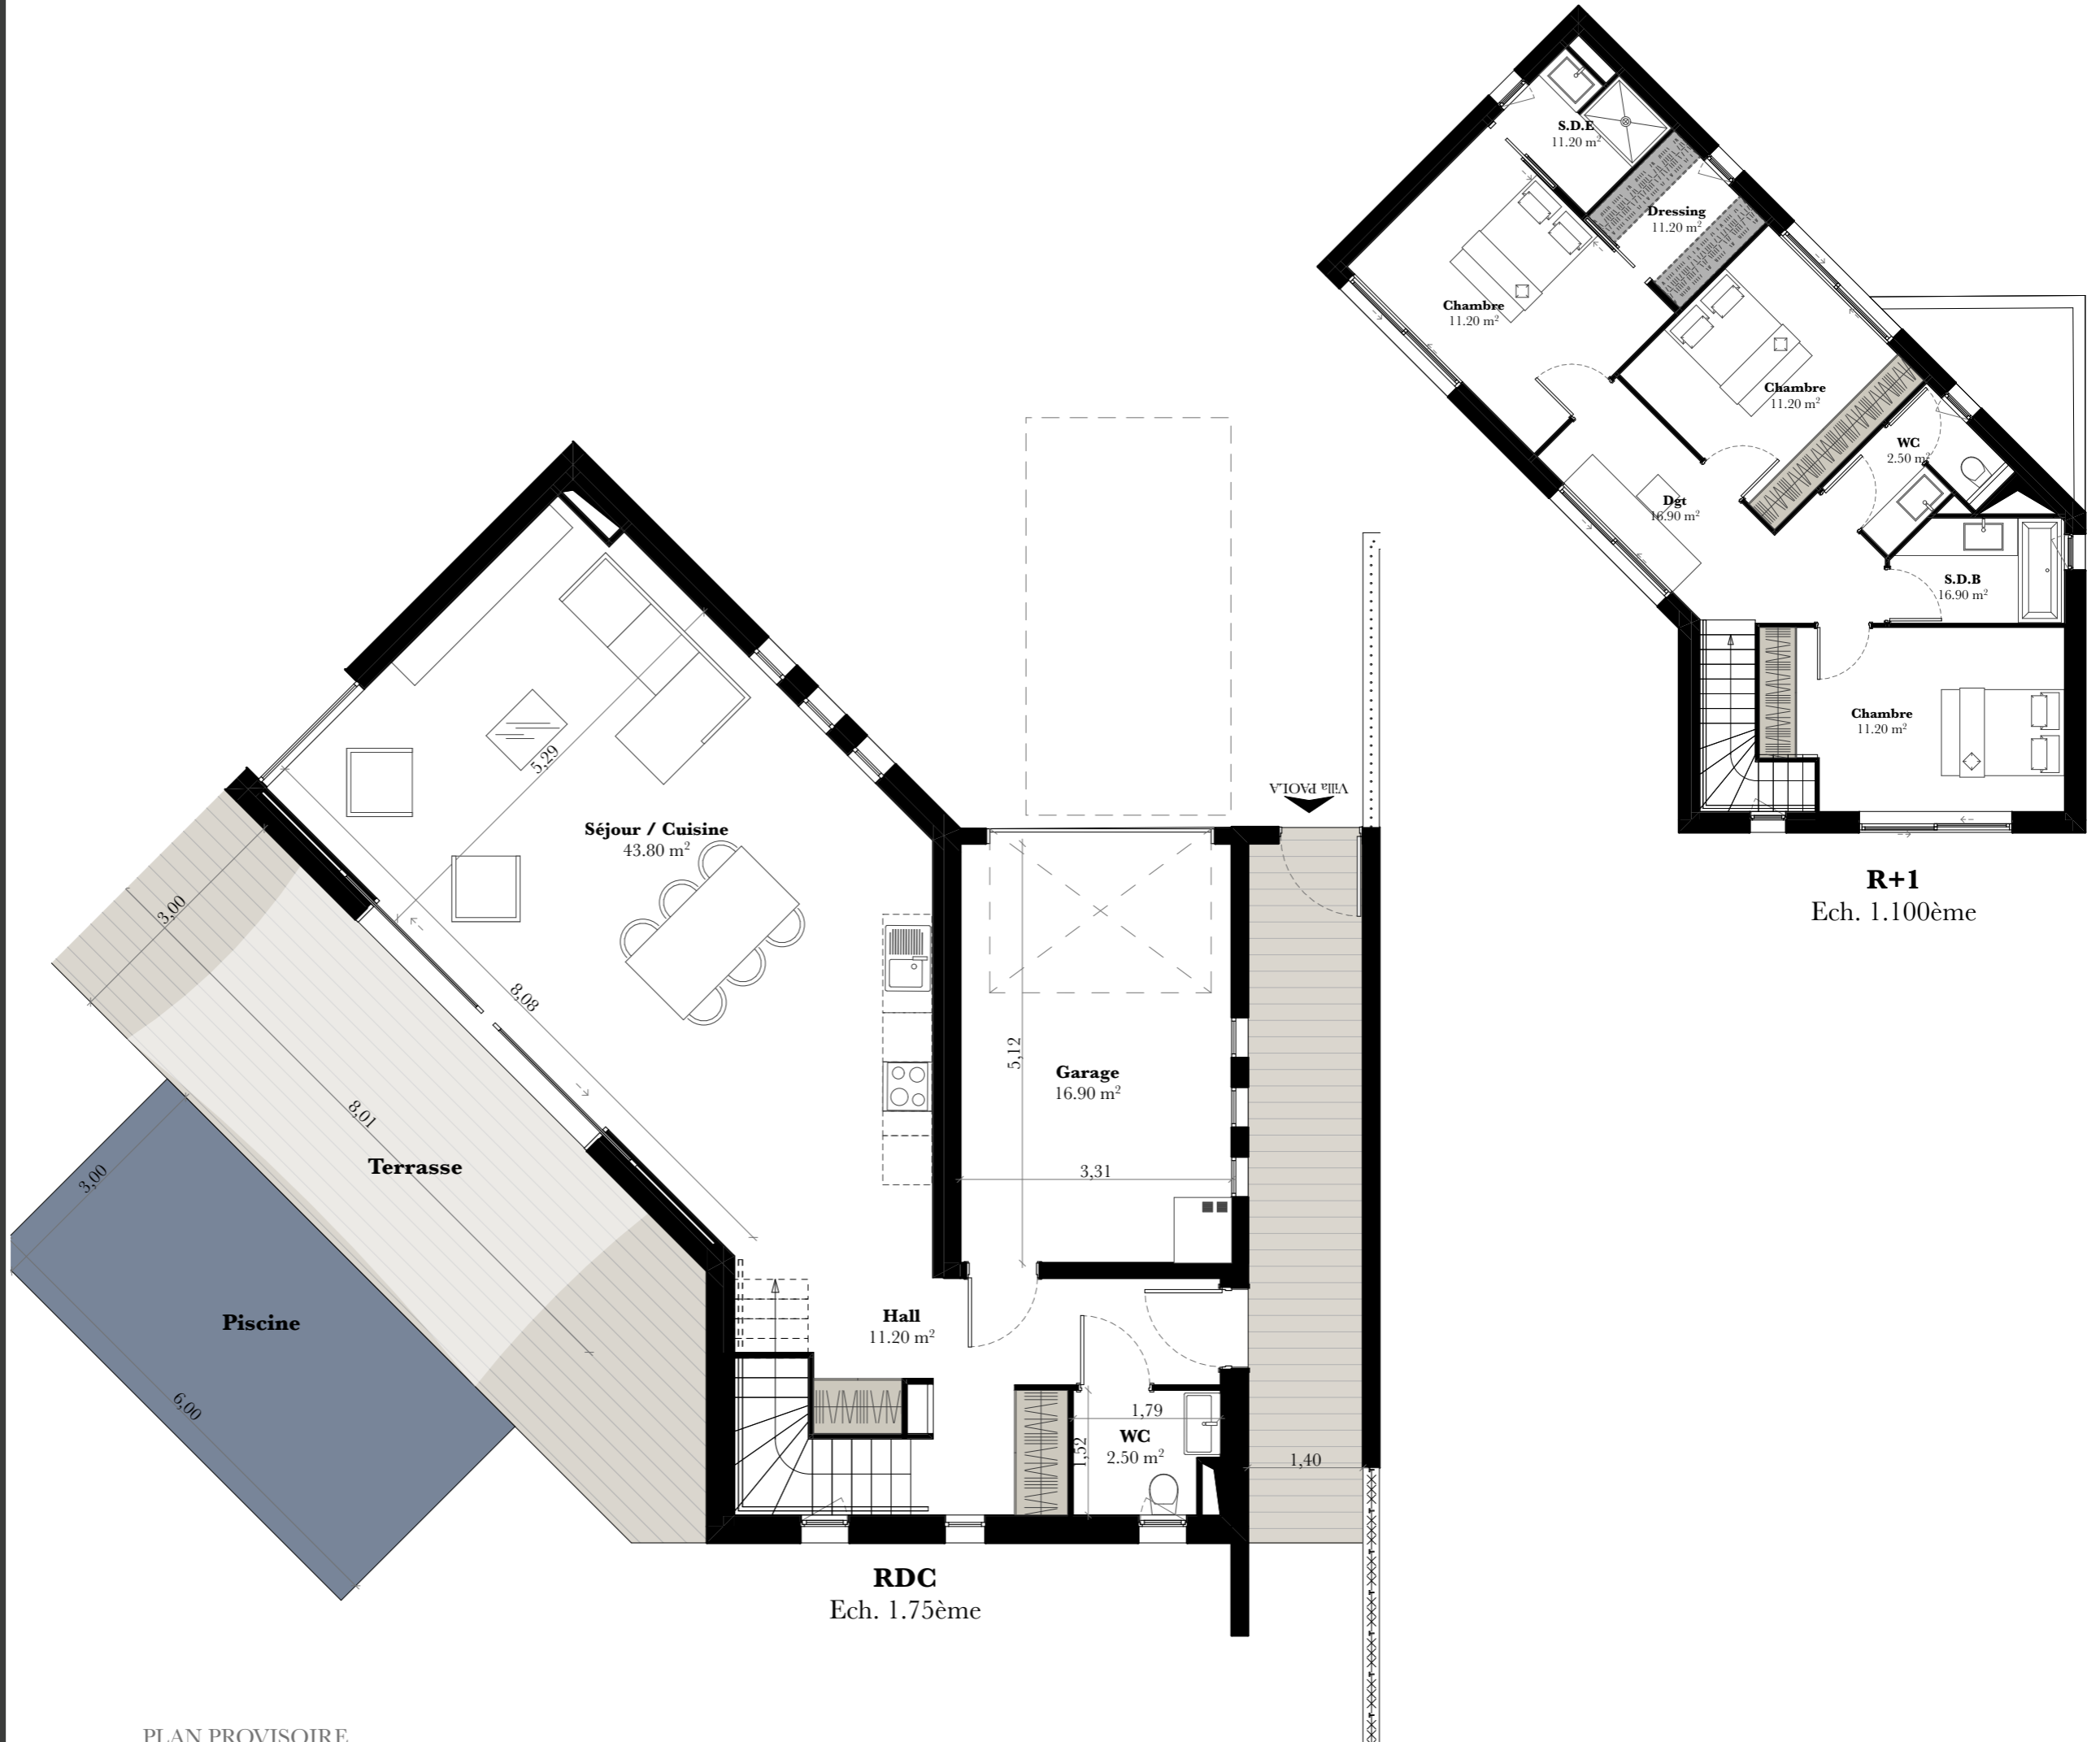

RDC
Ech. 1.75ème

R+1
Ech. 1.100ème